



ITÄÄN

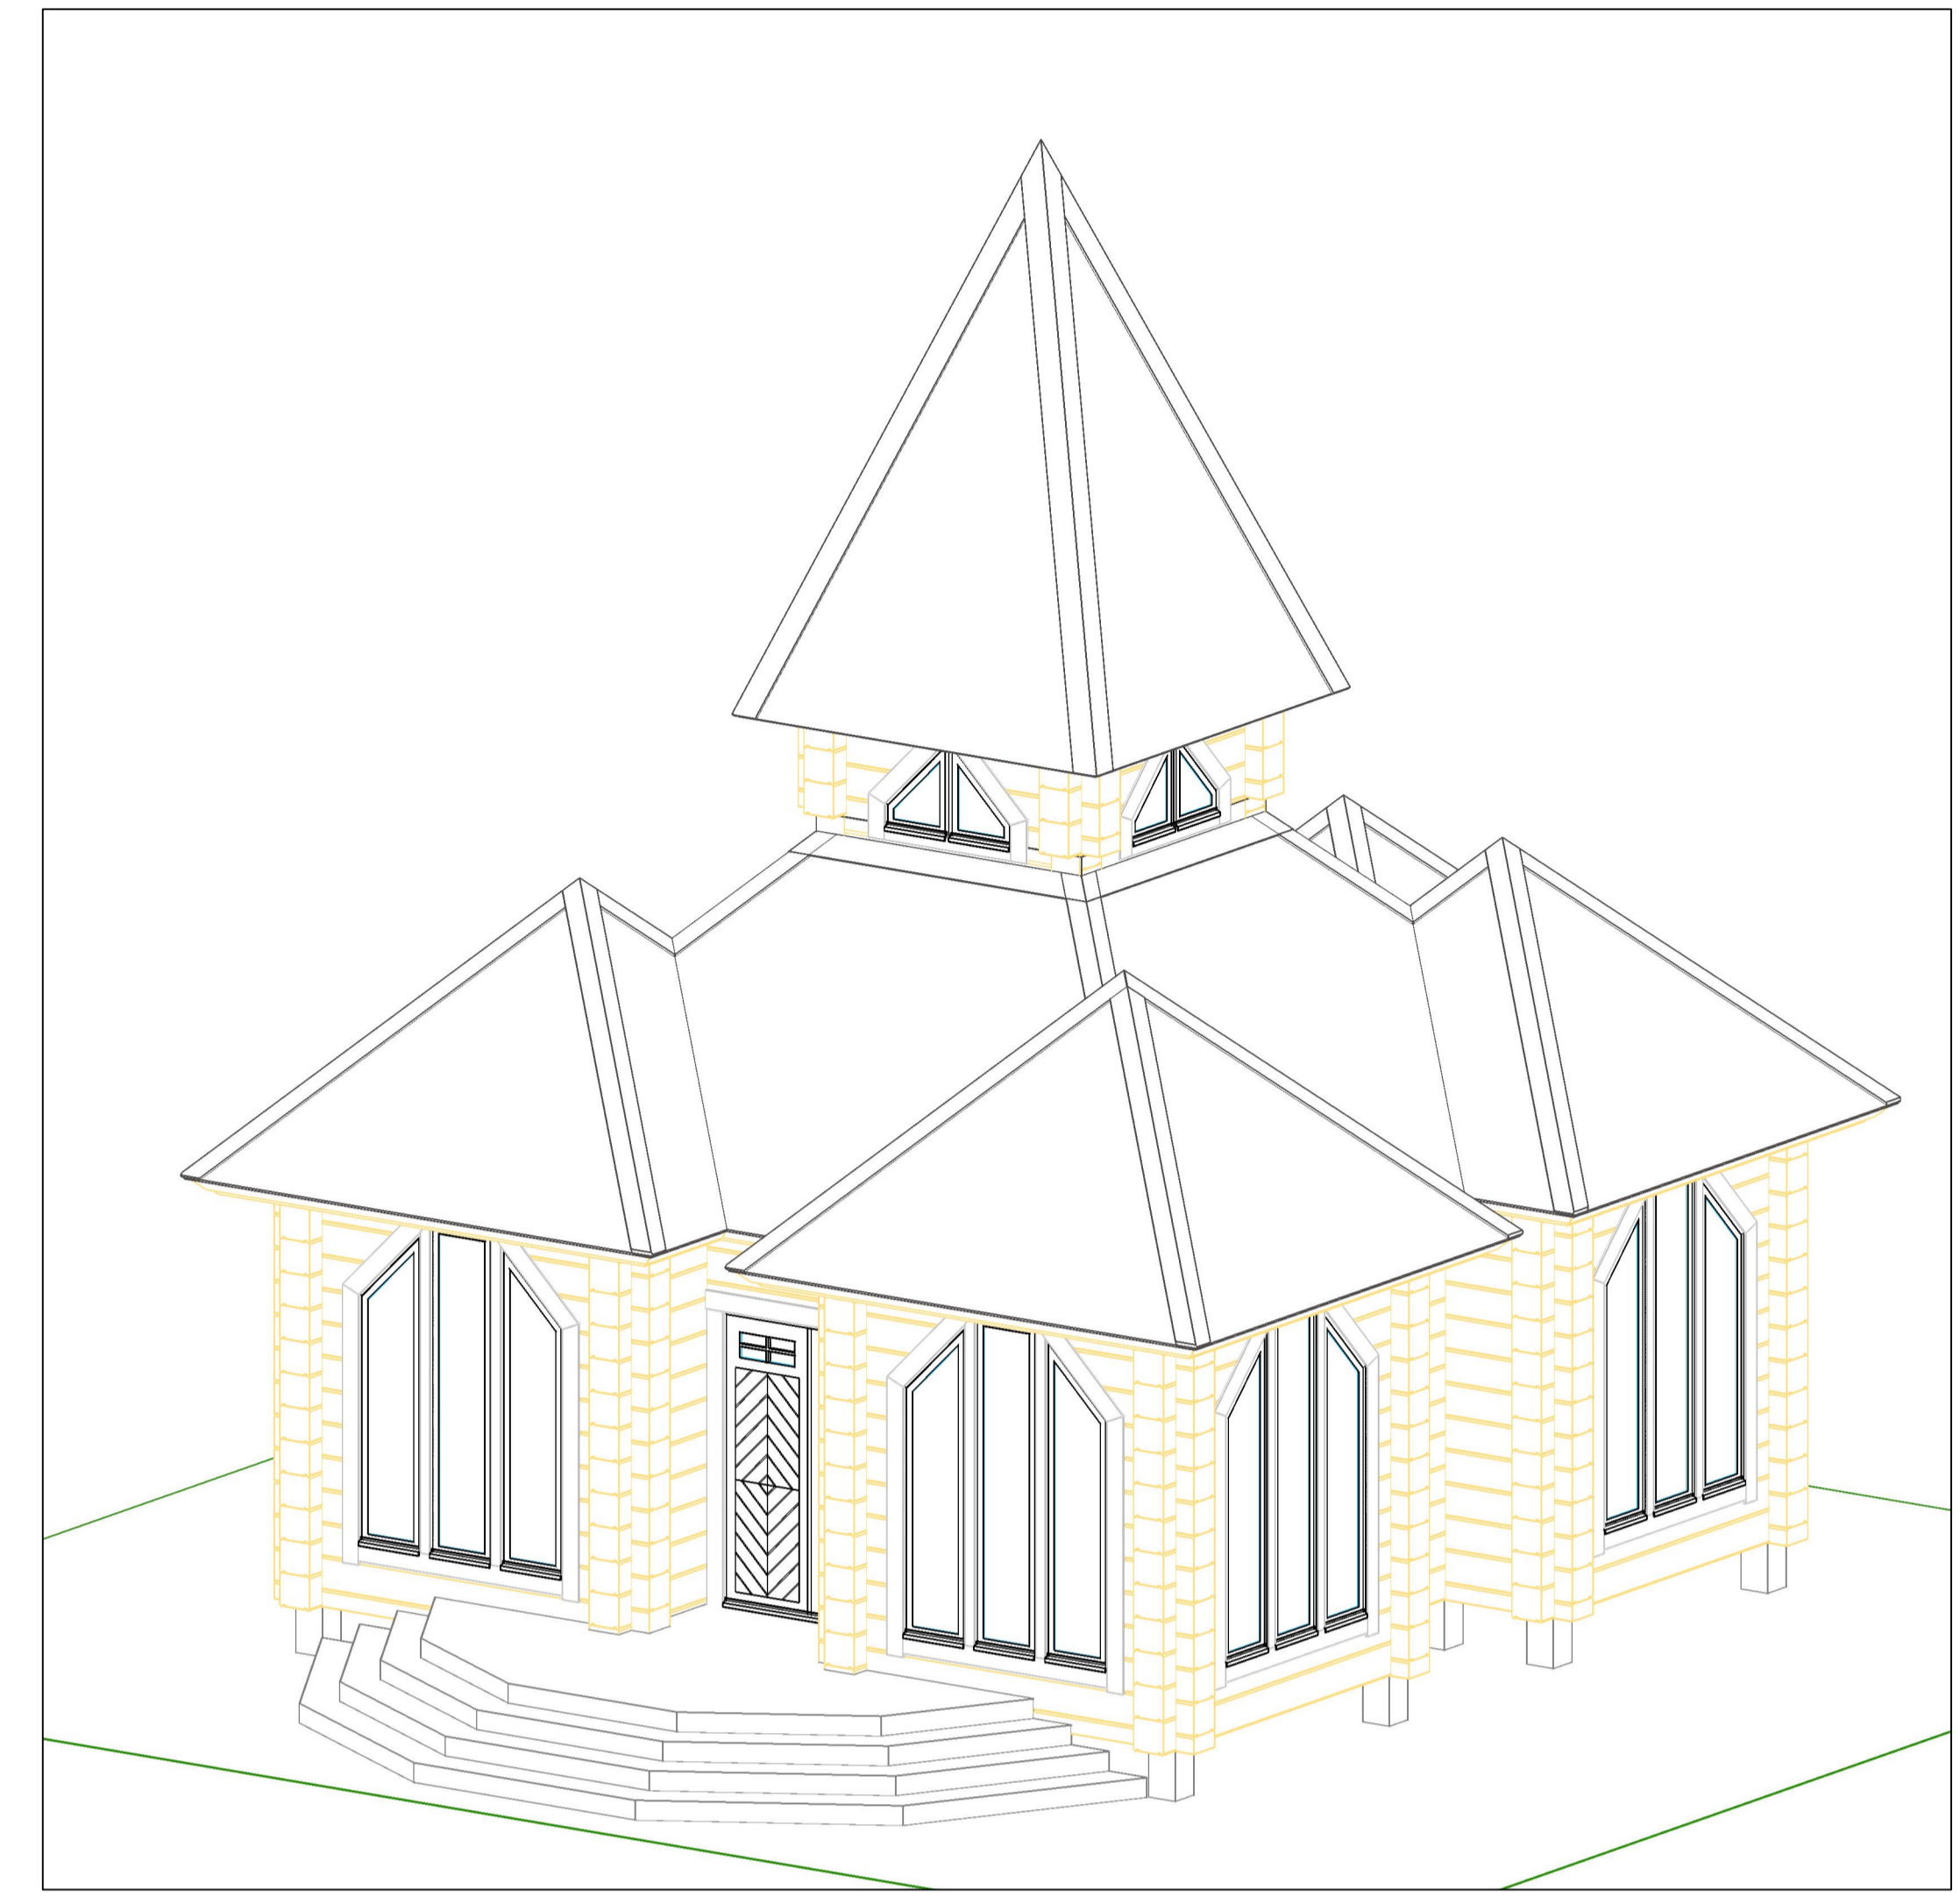


ETELÄÄN

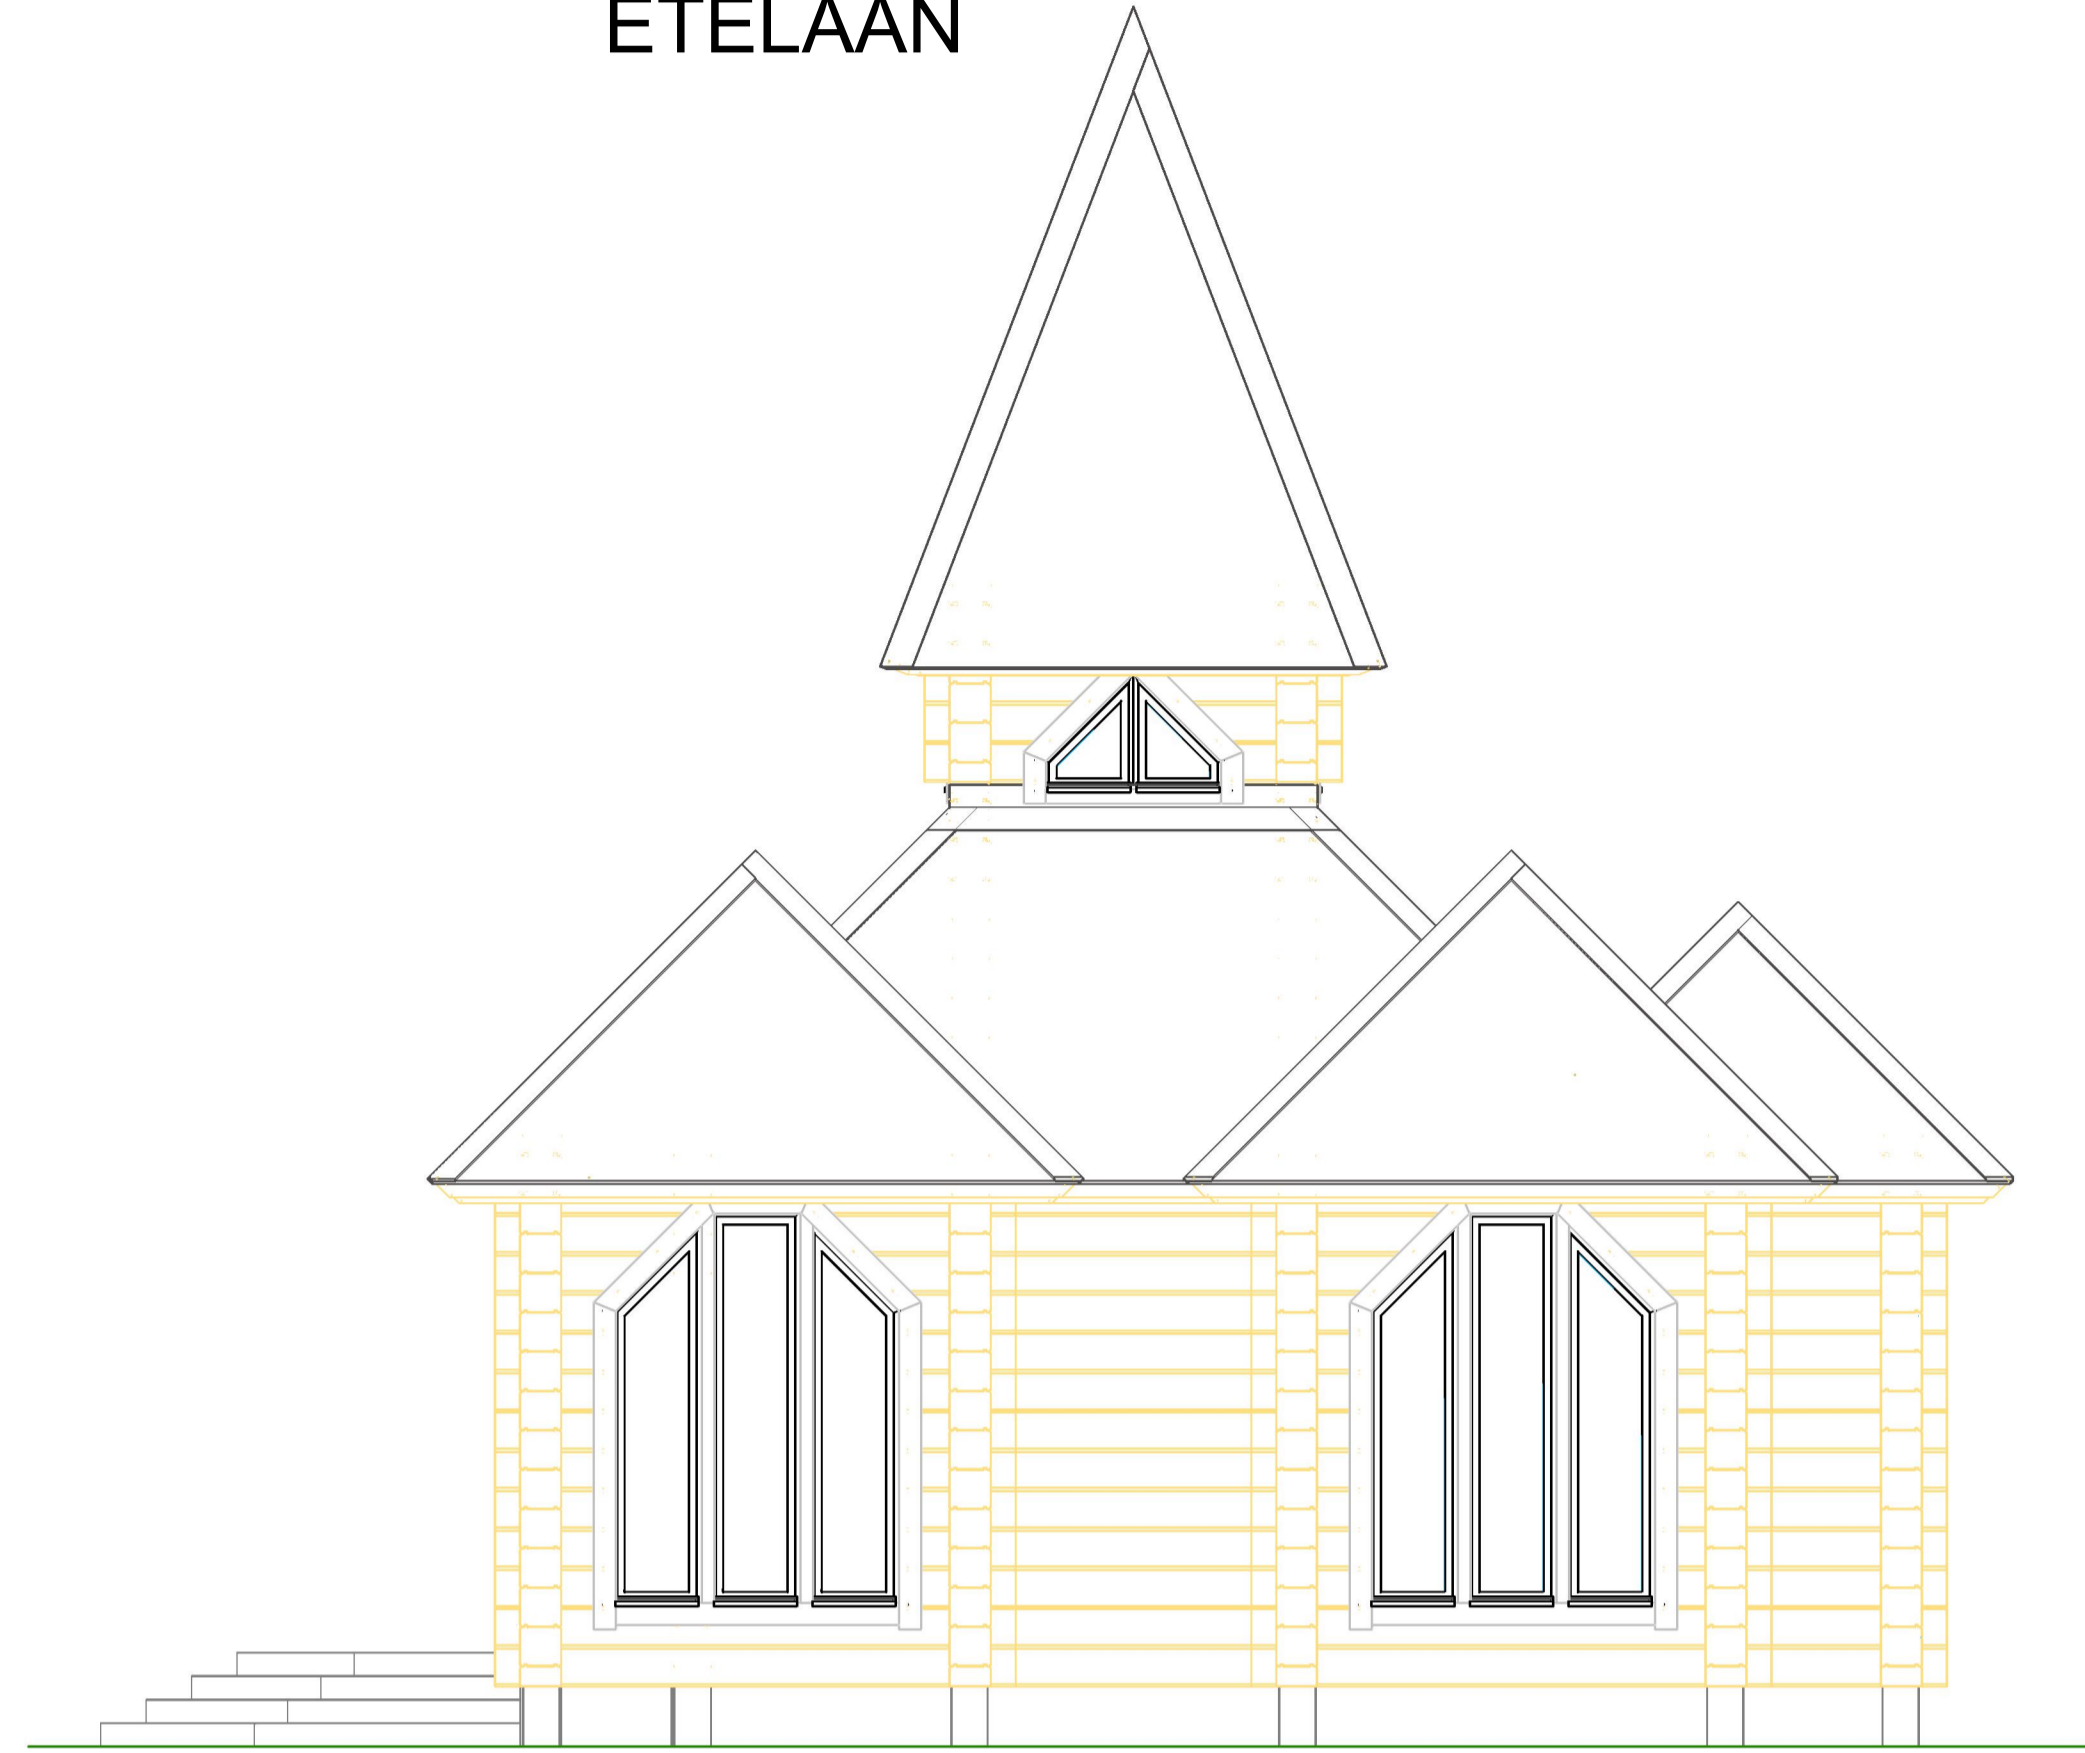

JULKISIVUMATERIAALIT:
SEINÄT: HIRSI, KELON HARMAA
IKKUNAPUITTEET YMS: TUMMA HARMAA
VESIKATTO: MUSTA PALAHUOTA TAI PAANU

LÄNTEEN

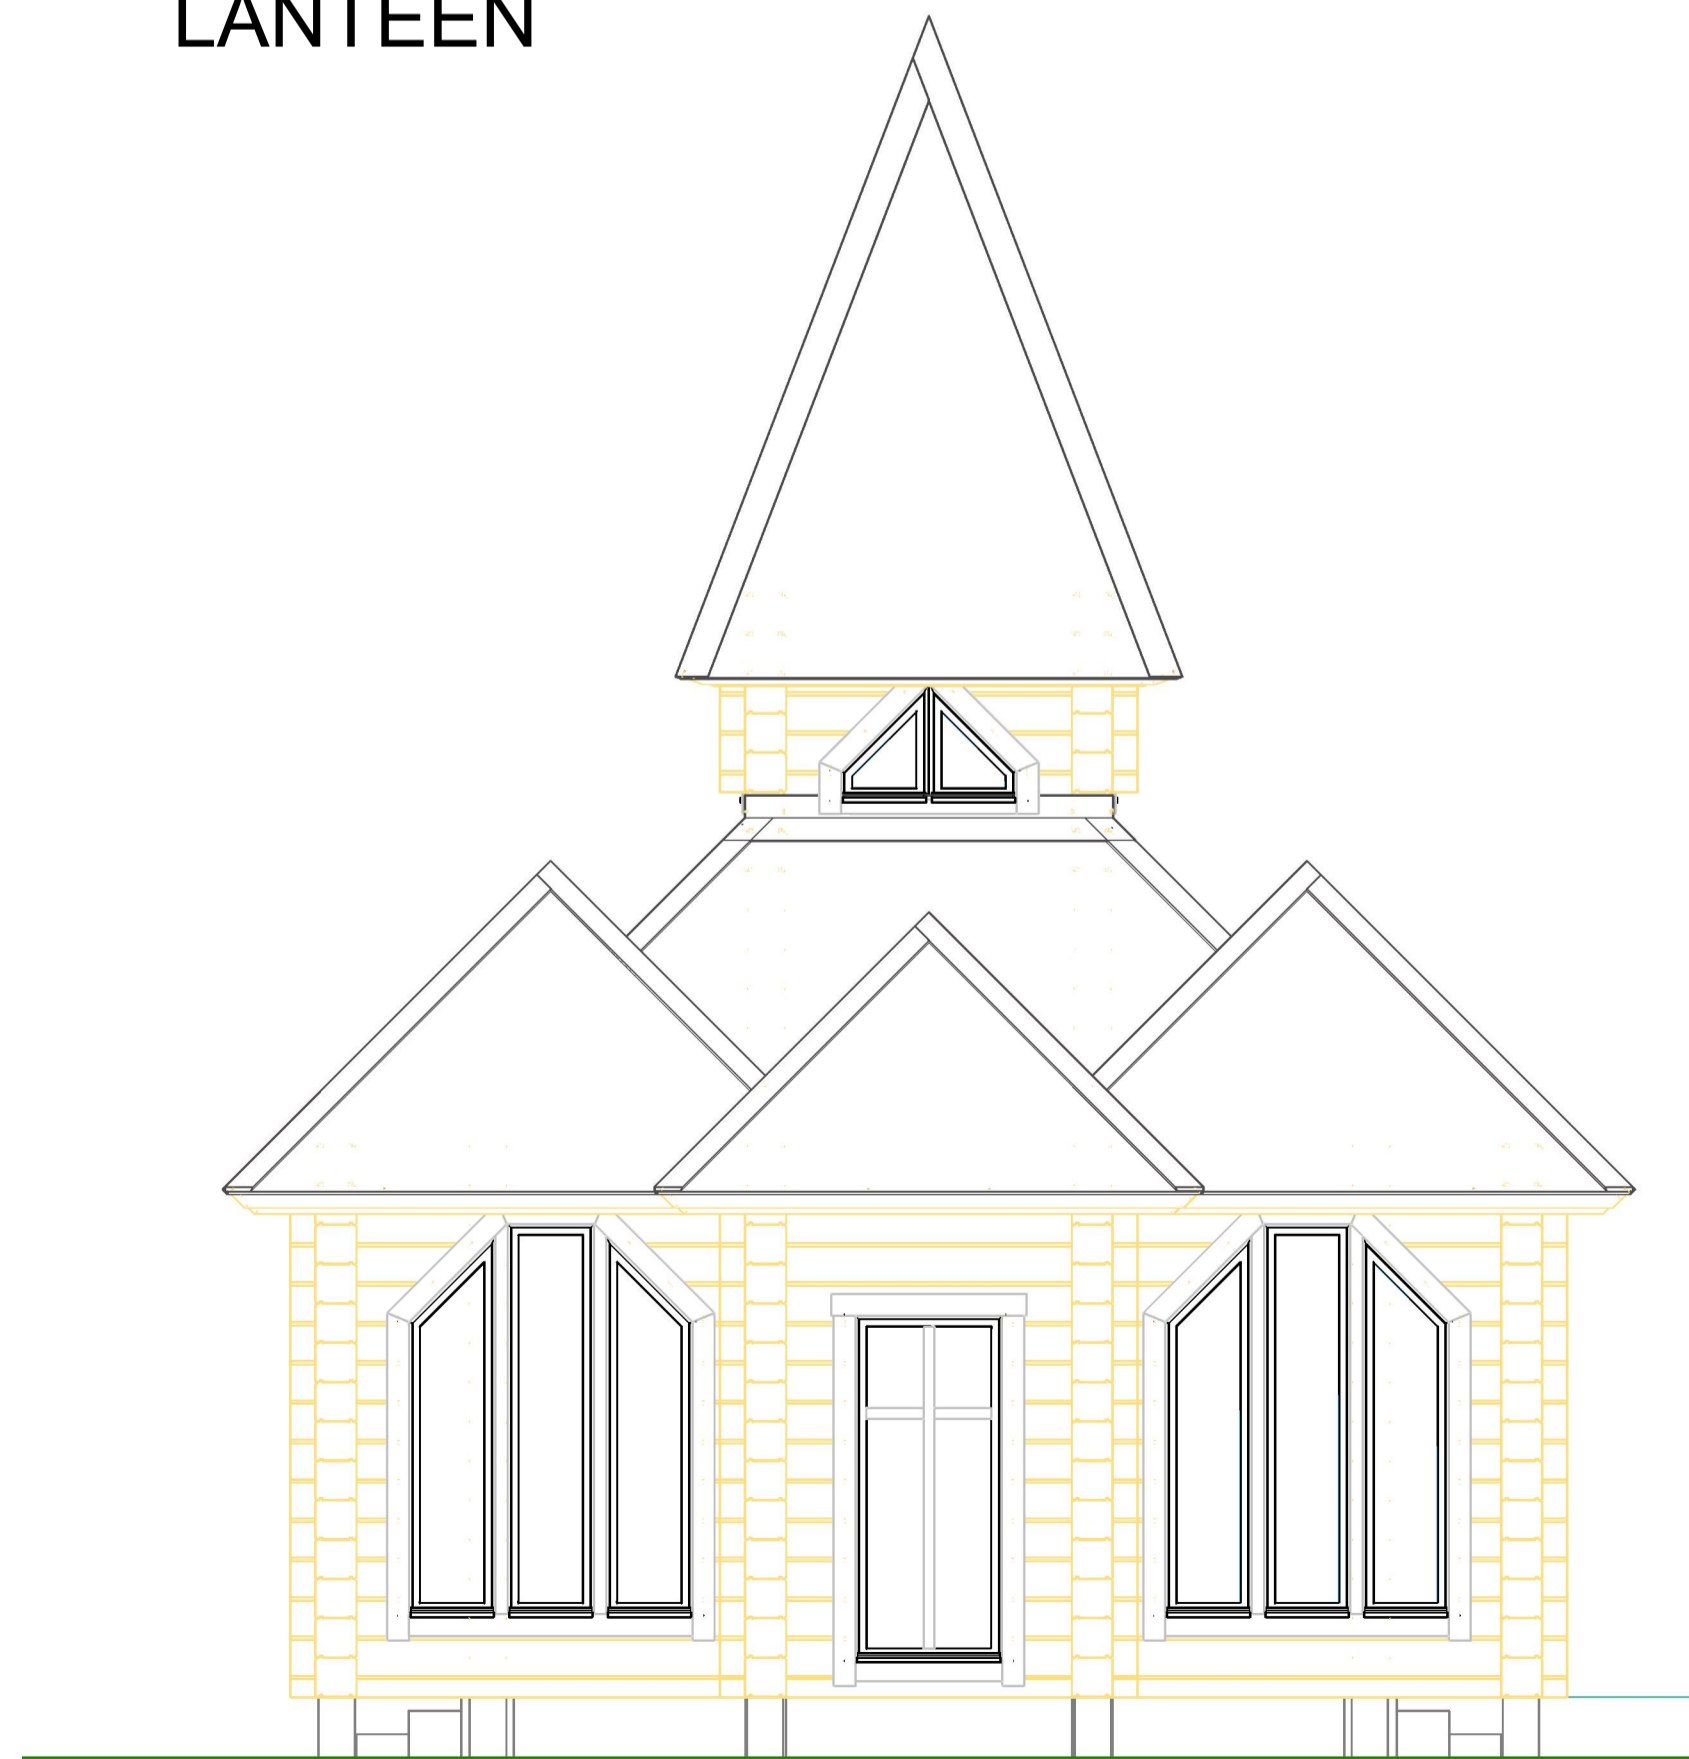

POHJOISEEN



Kaup./osa/Kylä	Kortteli/Tila	Tontti/Rno	Viranomaisen merkintöjä varten	
VISUVESI	702-427-16-1			
Rakennusvaihe	UUDISRAKENNUS	Pääpiirustus	työ no	Piir.no 3
Rakennuskohteen nimi ja osoite		Piirustuksen sisältö ja mittakaava		
		JULKISIVUT		150
		3D havainne		Fit
Päiväys	28.9.2023	Suunn.	Aki Maskonen, rak.ins	
			ARK	