


Asemapiirustus
1 : 500

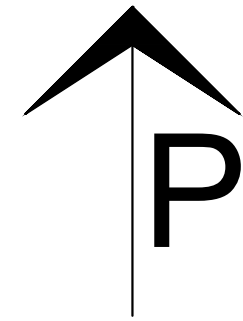

.702-418-1-1021

Päiväkoti Metsäpolku

Mustikkapolku

+137,5

88064

219,000

.702-418-1-777

Kävelytie

.702-418-1-228

38,700

37,700

+135

.702-418-1-227

19,000

19,000

.702-418-1-226


Ahteentie

.702-418-1-225

49618

Halkaisija 4116
korkeus=4000

Rakennettava
grillikota

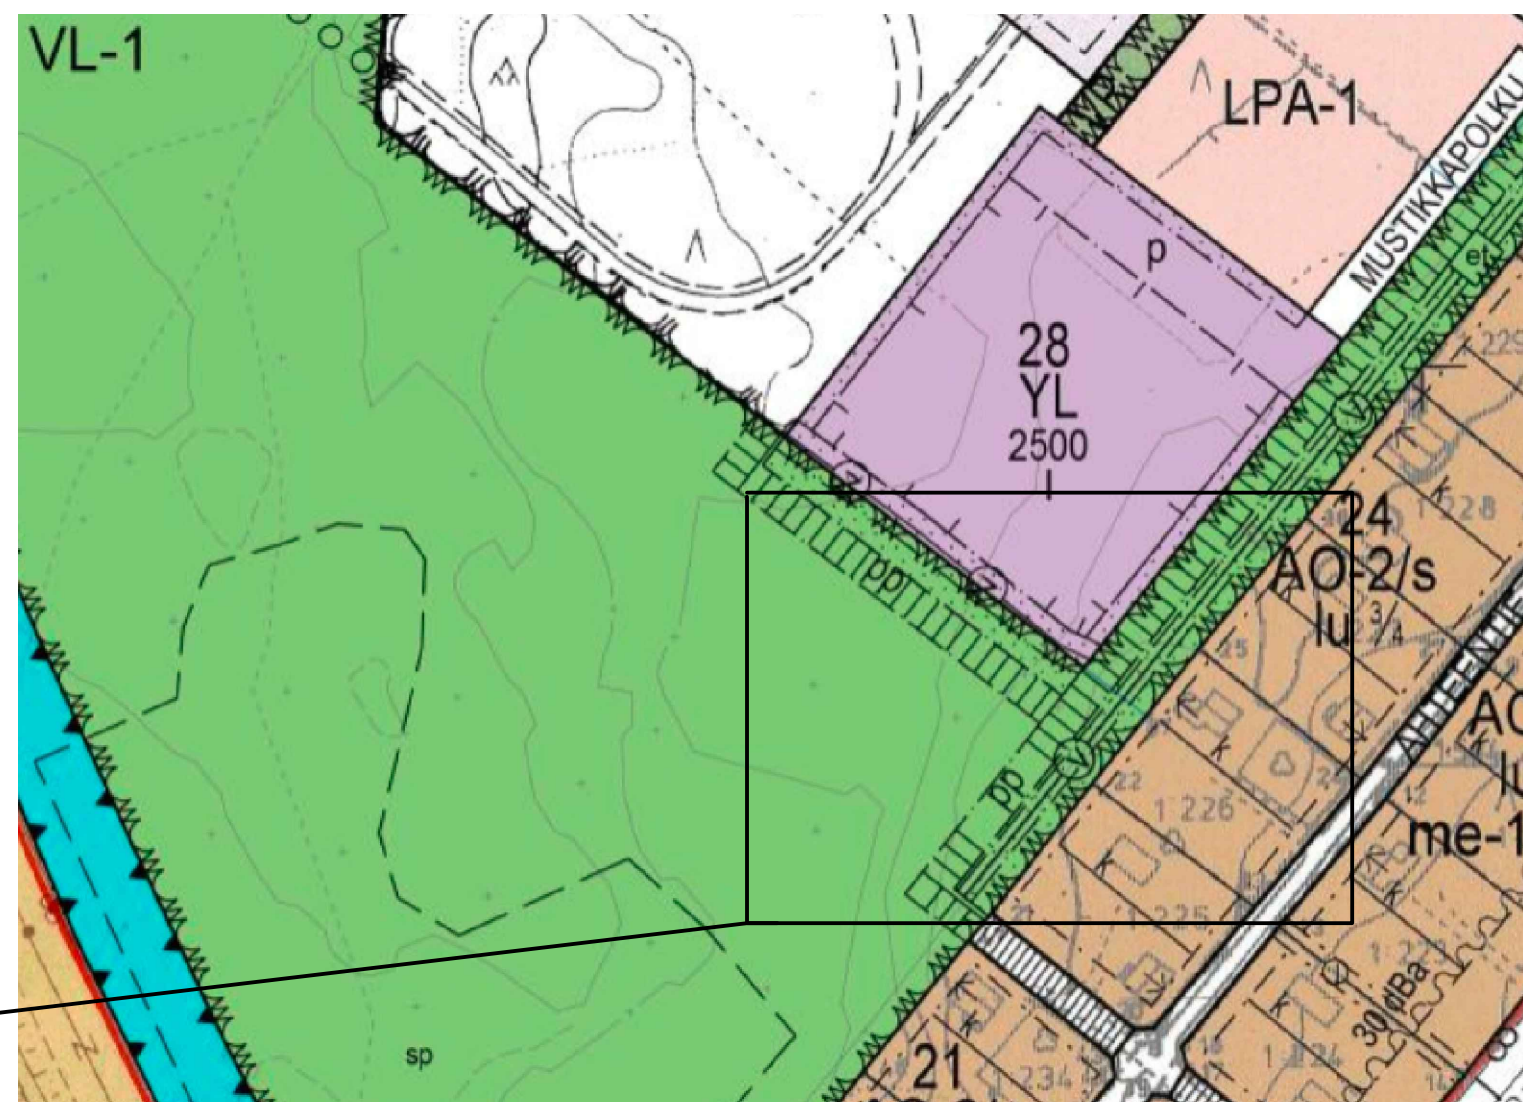

Rakennusoikeuslaskelma:

Tontin pinta-ala: 12,47 ha
Rakennusoikeus: -

Grillikodan rakentaminen:

Rakennettava pinta-ala: 12 m²
Rakennettava tilavuus: 28 m³
Paloluokka P3
Ei vettä, ei viemäriä, ei sähköä
Perustus teräsbetonilaatalla
Pintavedet ohjataan rakennuksesta pois

Kaupunginosa	Korttelitila	Tonitti/mo	Viranomaisen merkintöjä
702	418	1-1021	
Rakennusoimenpide	Grillikodan rakentaminen		Piirustuslaji Juoks.no
Rakennuskohde	Päiväkoti Metsäpolun lähimetsä Mustikkapolku 2 34600 Ruovesi		Pääpiirustus Piirustuksen sisältö Mittakaavat 1 : 500
Allekirjoitus			Suunnitteluala, työnnumero ja piirustusnumero Muutos
			ARK1
Päiväys, suunnittelija, nimen selvennys ja koulutus 11.6.2024, Marko Kuusisto, RI (AMK)			Yhteyshenkilö Marko Kuusisto Tiedosto Grillikota-Asema.dwg