




15420-002
Sorakaivos, Ruovesi
Lopputilanne ja maisemointi
1:1500

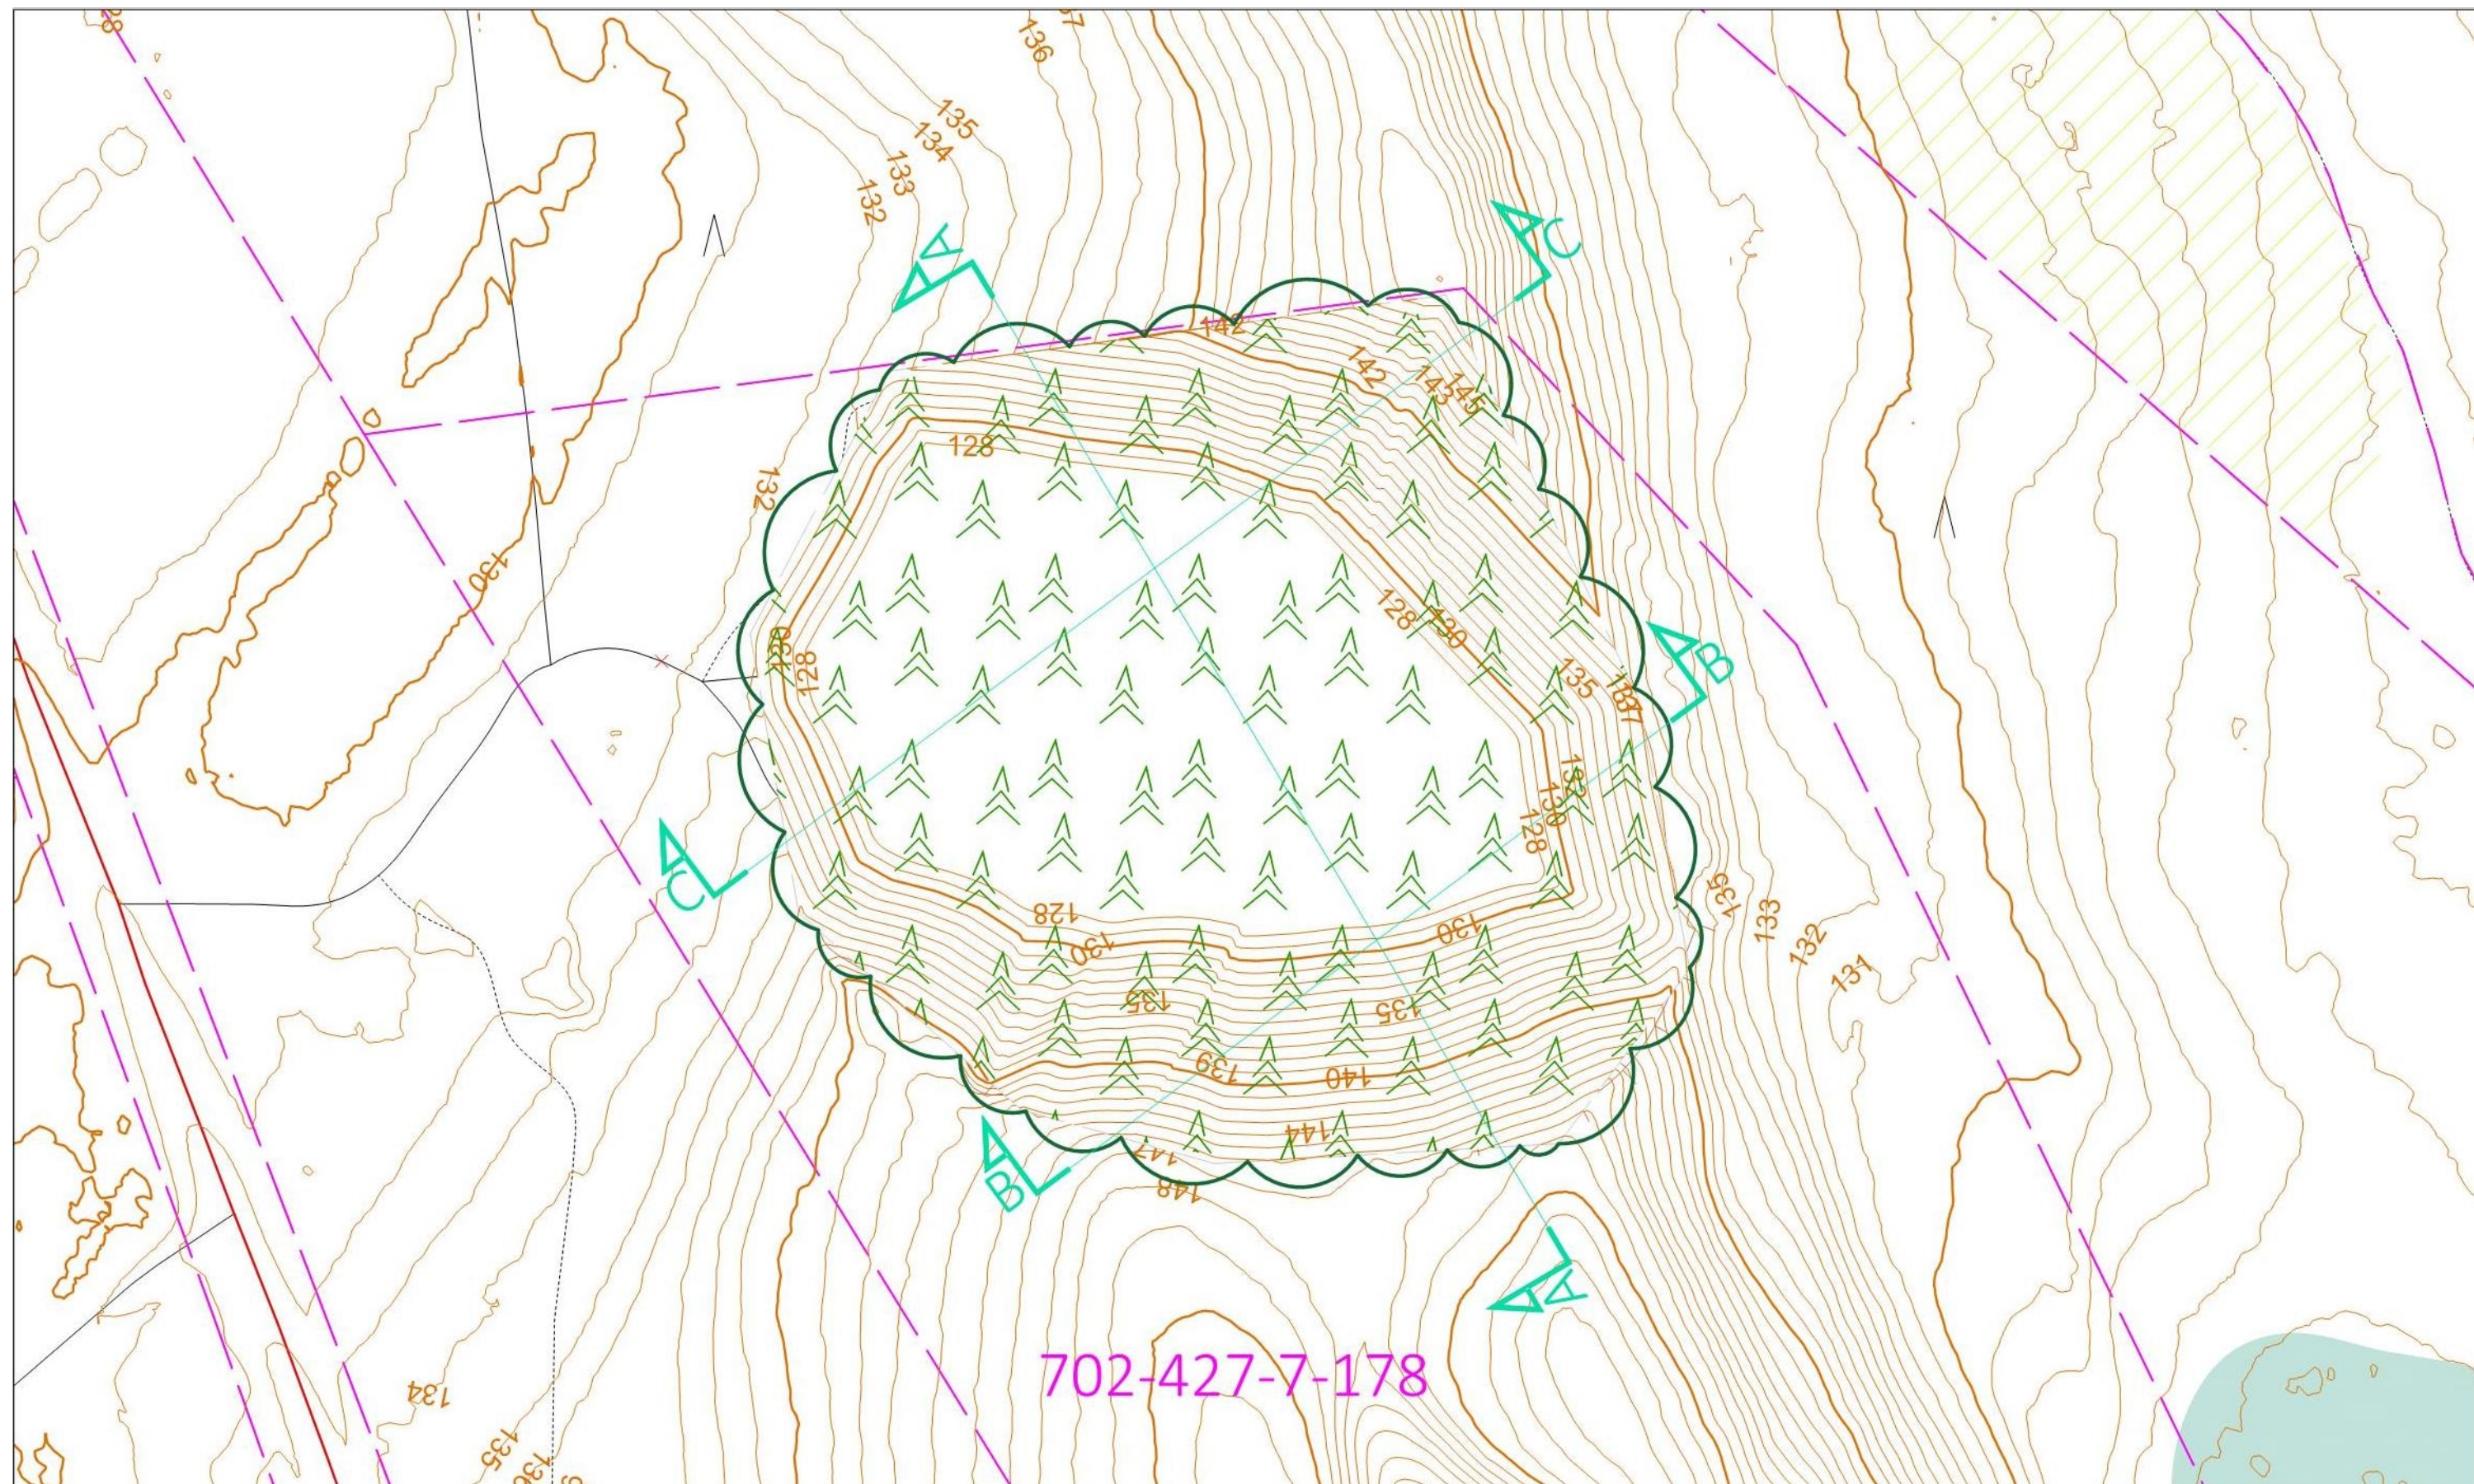

MAP 2.9.2025

Taustakartta-aineistot:
- MML 2m korkeusmalli, luettu 31.7.2025
- MML maastotietokanta, luettu 31.7.2025
- MML kiinteistörajat, luettu 31.7.2025
- Vanha ottamissuunnitelma, Maankäyttötoimisto Simo Järvenpää, 1.4.2013

Suunnitelmien koordinaatisto ja korkeusjärjestelmä: ETRS-GK24, N2000

Ottolupaehdoissa alin
pohjataso +128,00 (N60)
-> +128,31 (N2000)



Soranoton viitteellinen
ottamissuunta