



Leikkaus A-A

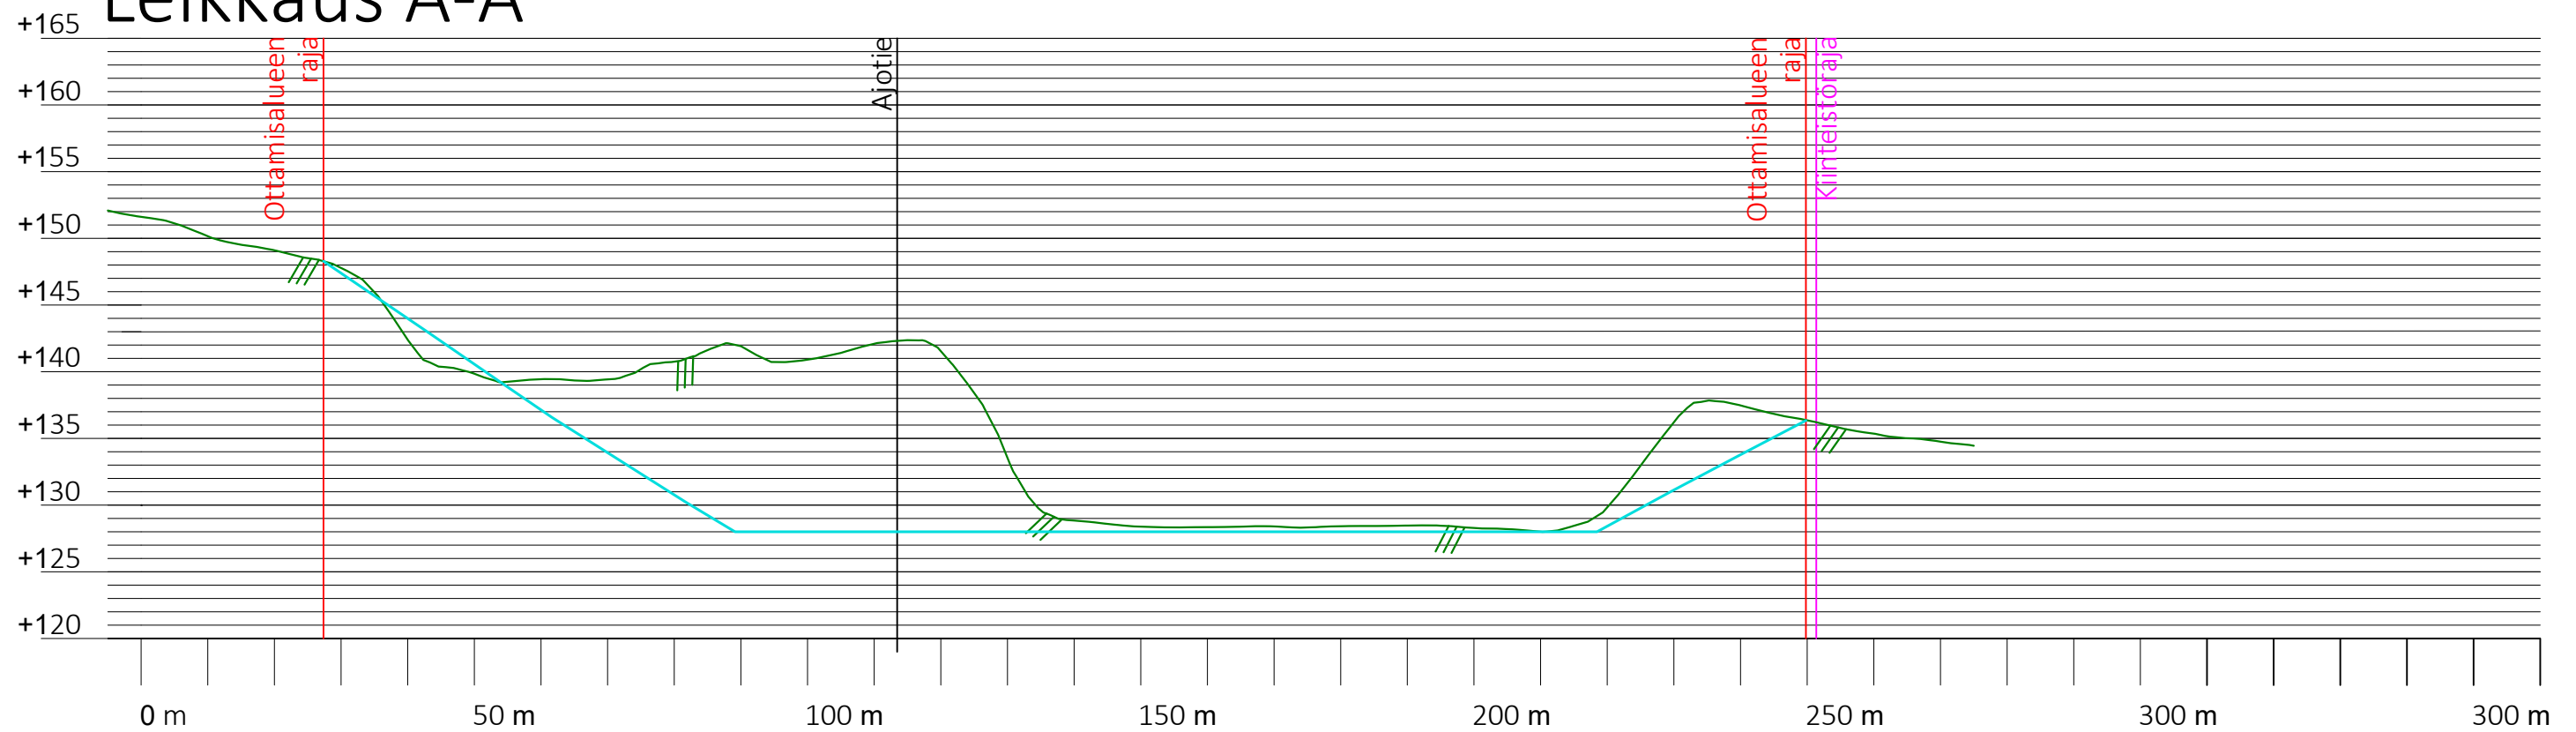

Leikkaus B-B

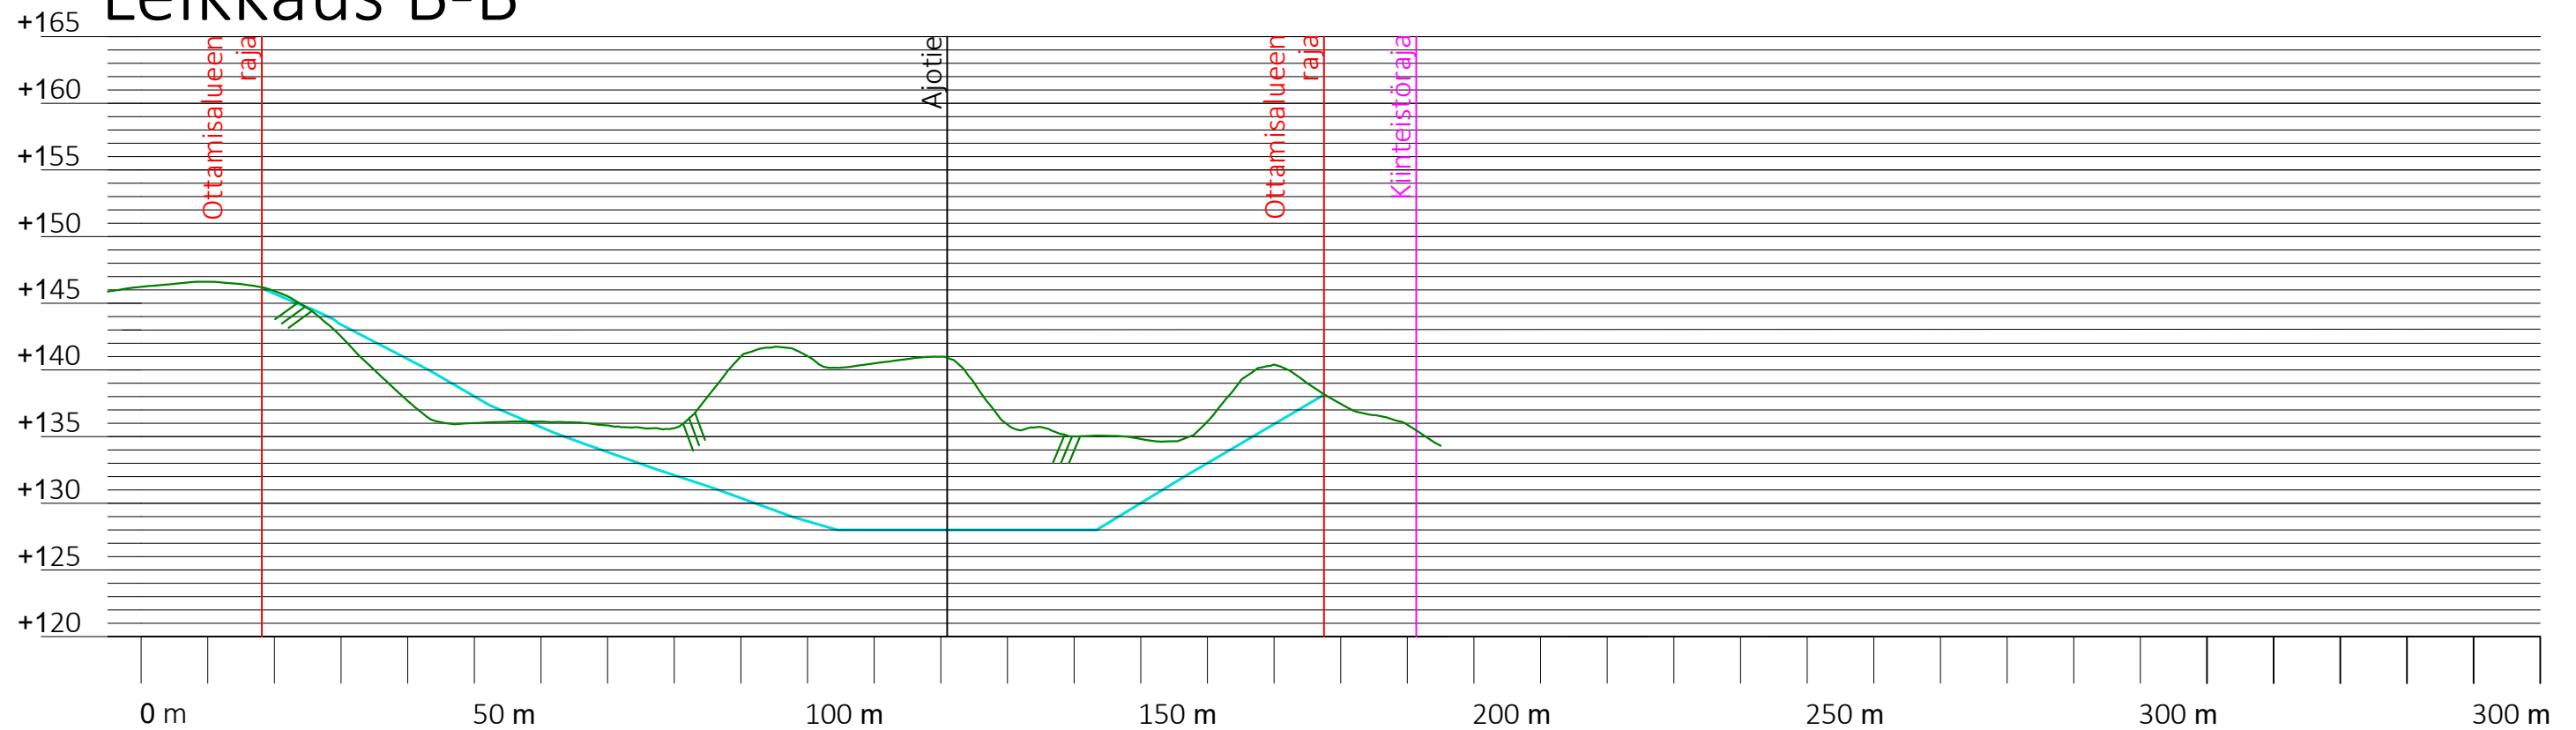

Hämeen kuljetus Oy
Sorannotto
Sorakaivos, Ruovesi

15420-201 Ottosuunnitelma
leikkaukset A-A ja B-B




1:500/1:1000

LN 2.9.2025

Taustakartta-aineistot:
- MML 2m korkeusmalli, luettu 4.8.2025
- MML maastotietokanta, luettu 4.8.2025
- MML kiinteistörajat, luettu 4.8.2025

Suunnitelmien koordinaatisto ja
korkeusjärjestelmä: ETRS-GK24 ja N2000.

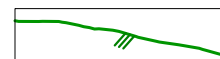

maanpinta nykytilassa



maisemoitu lopputilanteen pinta