


Leikkaus C-C

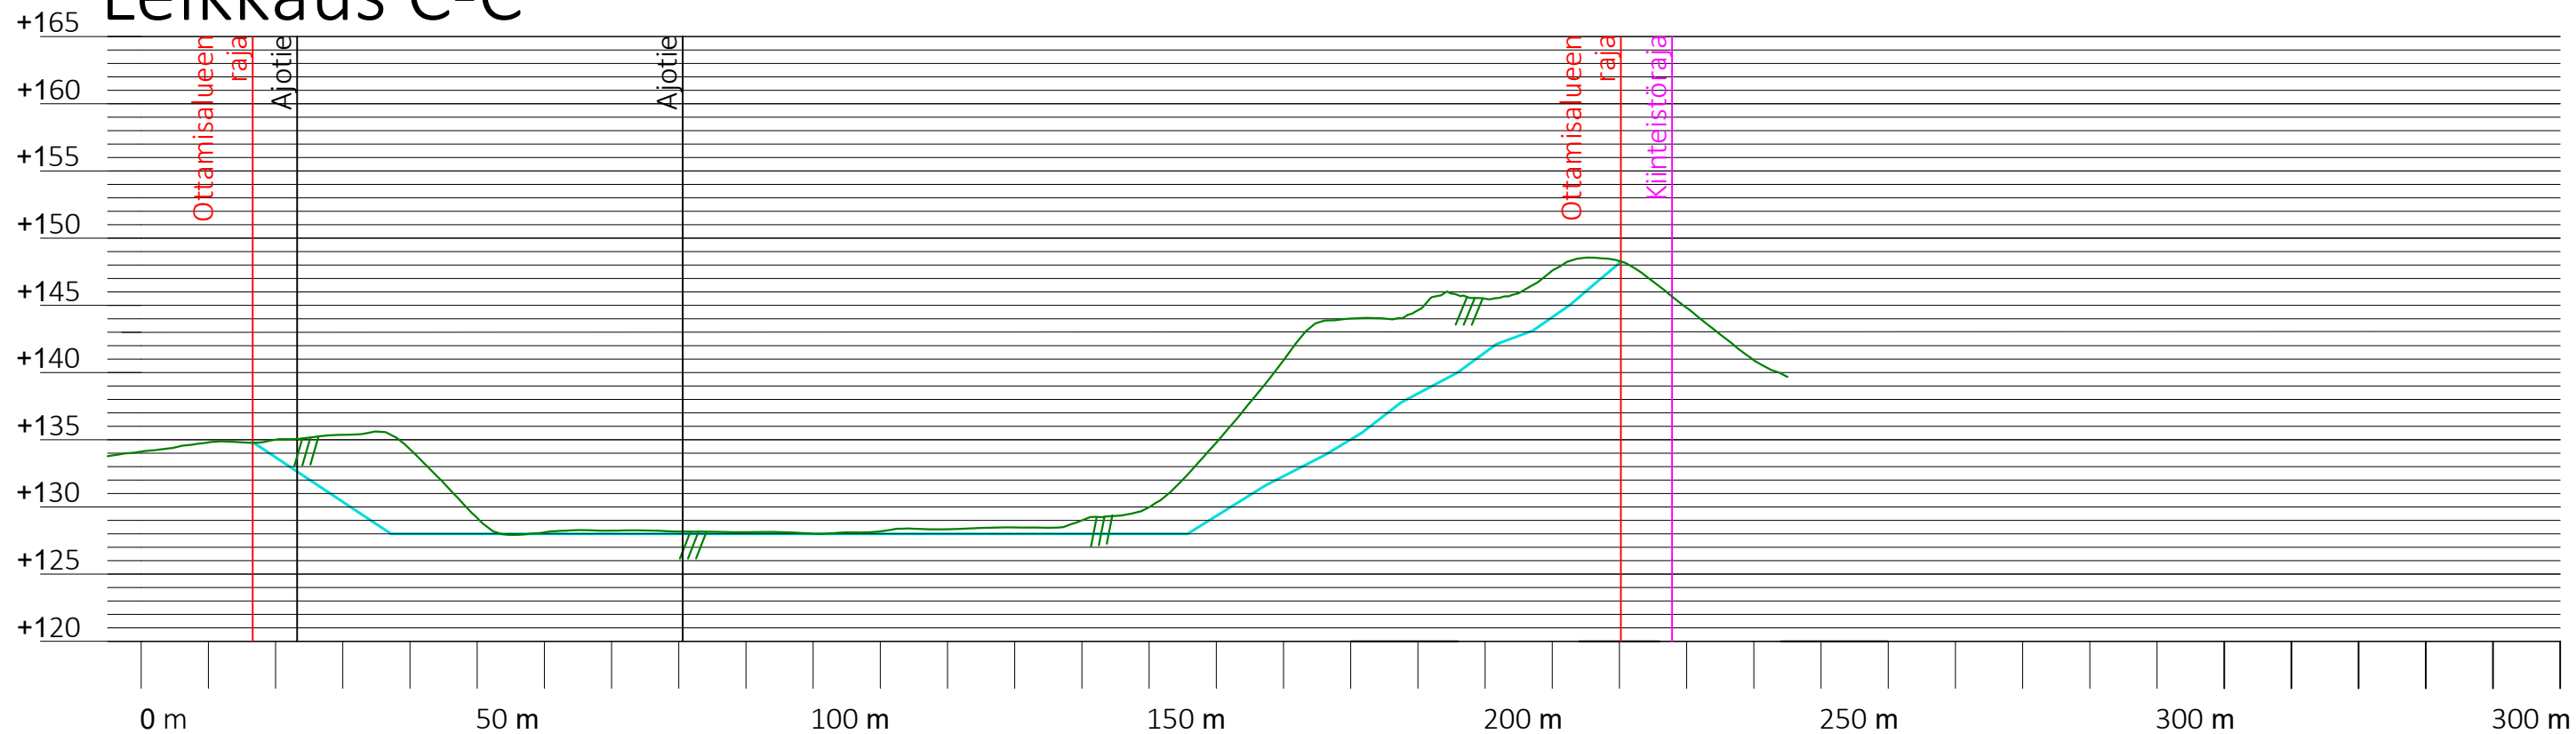

Hämeen kuljetus Oy
Soranotto
Sorakaivos, Ruovesi

15420-202 Ottosuunnitelma
leikkaus C-C



1:500/1:1000

LN 1.9.2025

Taustakartta-aineistot:

- MML 2m korkeusmalli, luettu 4.8.2025
- MML maastotietokanta, luettu 4.8.2025
- MML kiinteistörajat, luettu 4.8.2025

Suunnitelmien koordinaatisto ja
korkeusjärjestelmä: ETRS-GK24 ja N2000.



maapinta nykytilassa



maisemoitu lopputilanteen pinta