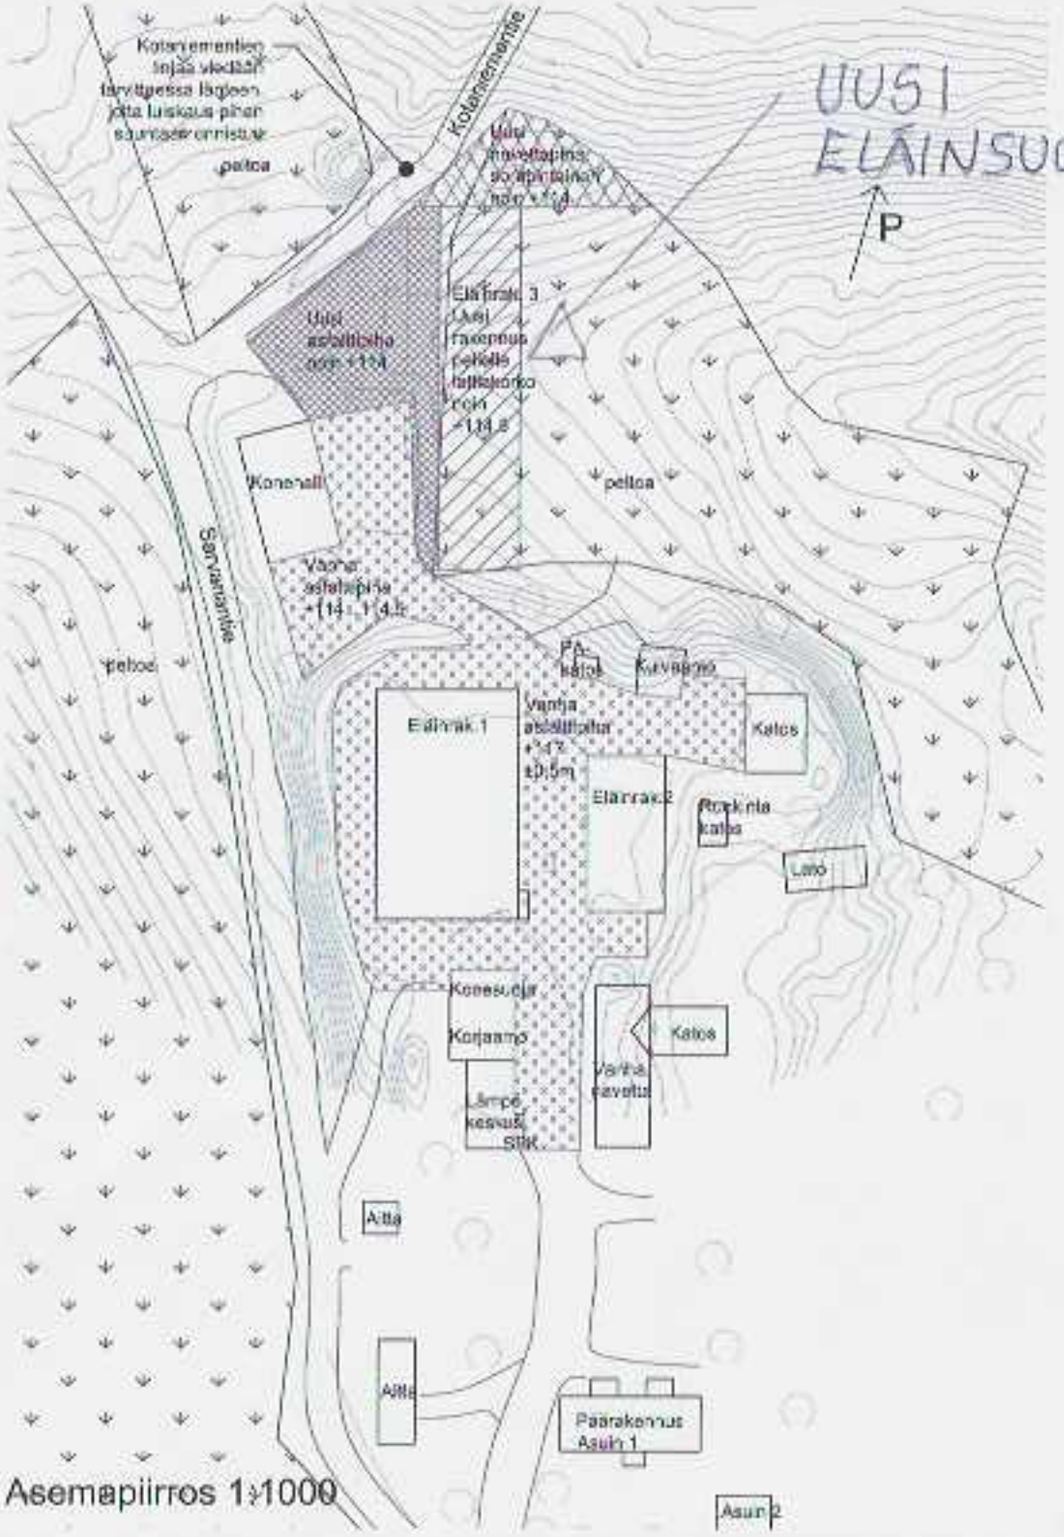

Sijaintikartta

Uusi pihatto

Paloluokka P3

Uusi rakennus noin 1100m²

Kaava-/kylä 702	Kortteli 421	Tontti/Rivi 1-63
Rakennuspaikan osoite Uusi pihatto		Piirustuksen laatija Luonnos
Rakennuspaikan omistaja ja osoite Roope Sarvana Sarvanantie 172 34420 Mäntyoon kanava		Piirustuksen sisältö Asemapiirros Sijaintikartta
Piirtäjä ja pvm 12.08.2026 Ylöjärvi	Eero Tuominen, DI Riksantie 31 34140 MUTALA eero.tuominen@phpoint.fi puh 040 742 1662 y. 2869839-9	Suunnittelutunnus Piirustuksen nro ARK1
		Työn numero 229 Tiedosto 229-sarvana-pihatto.dwg
		Mittakaava 1:1000 -