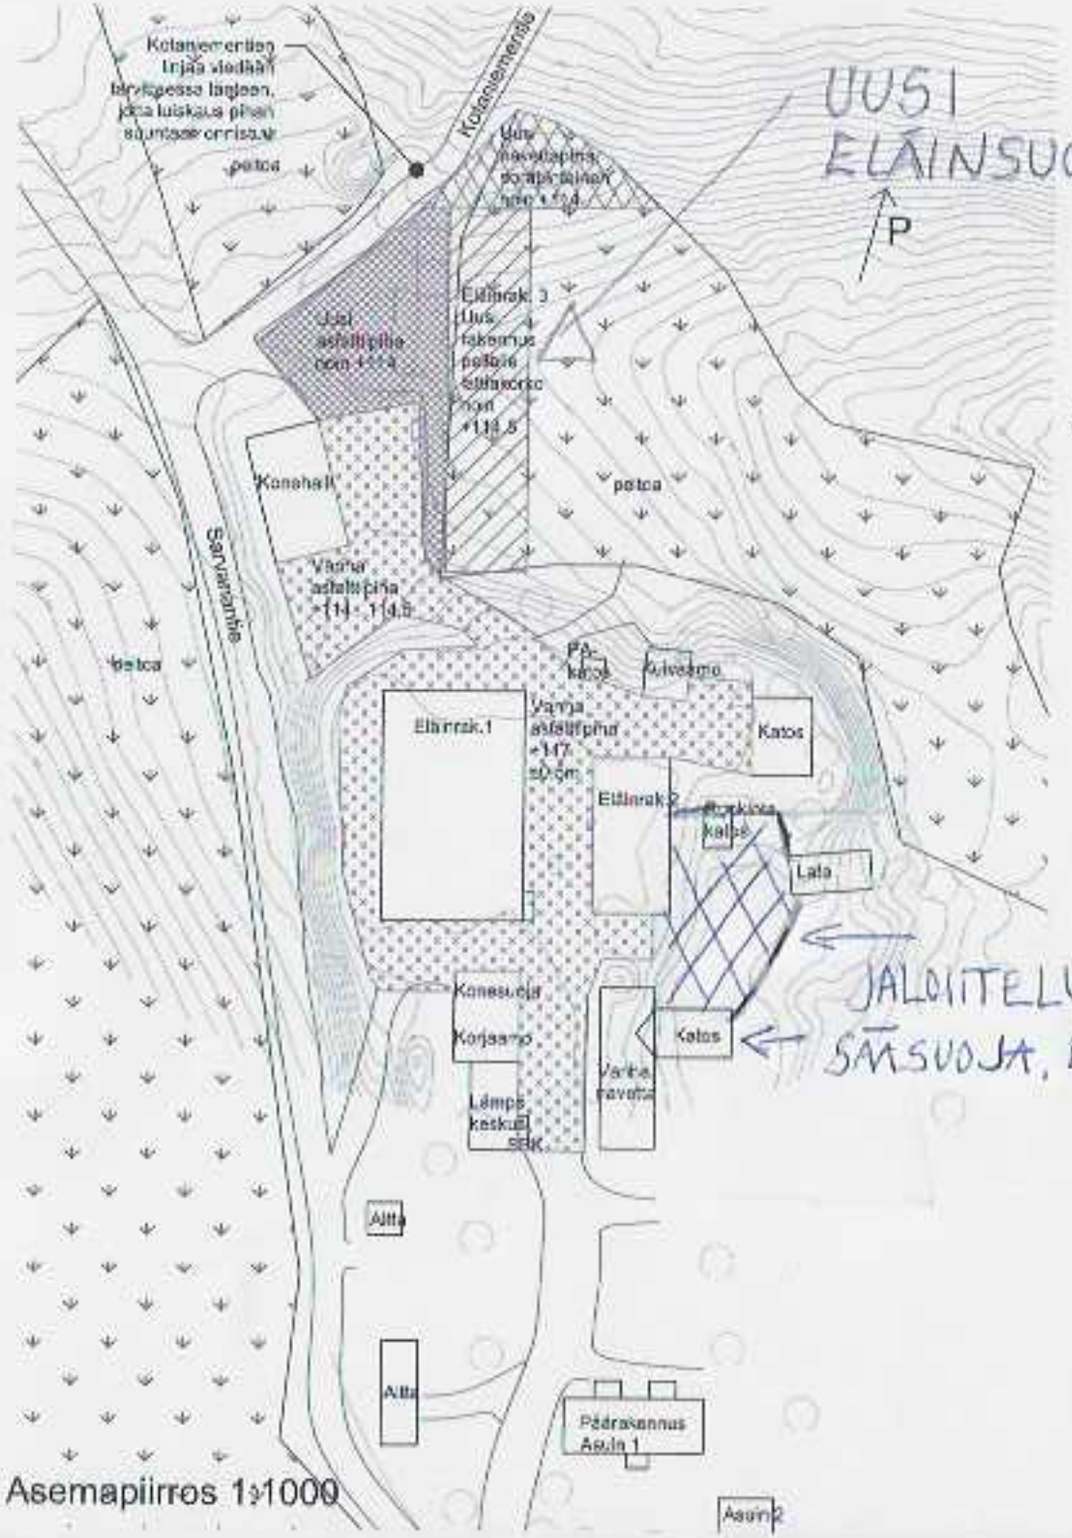

Asemapiirros 1:1000

Sijaintikartta

Uusi pihatto

Palokuokka P3

Uusi rakennus noin 1100m²

Kunta Kylä 702	Kortteli 421	Tontti Rno 1-63	Viitelaitoksen sitoumusmerkinnät/määräykset vaikeat
Rakennuspaikan osoite Uusi pihatto			Piirustuslaji Luonnos
Rakennuspaikan omistaja osoite Reepe Sarvana Sarvanantie 172 34420 Muroleen kansa			Piirustuksen sisältö Asemapiirros Sijaintikartta Mitak. 1:1000
Pvm 12.08.2026 Ylöjärvi	Eero Tuominen, DI Rikalantie 31 34140 MUTALA eero.tuominen@phocial.fi puh 040 742 1662 y: 2550539-9		Suunnittelulaji Piirustuksen nro ARK1 Työn numero 229 Tiedosto 229-sarvana-pihatto.dwg Muutos