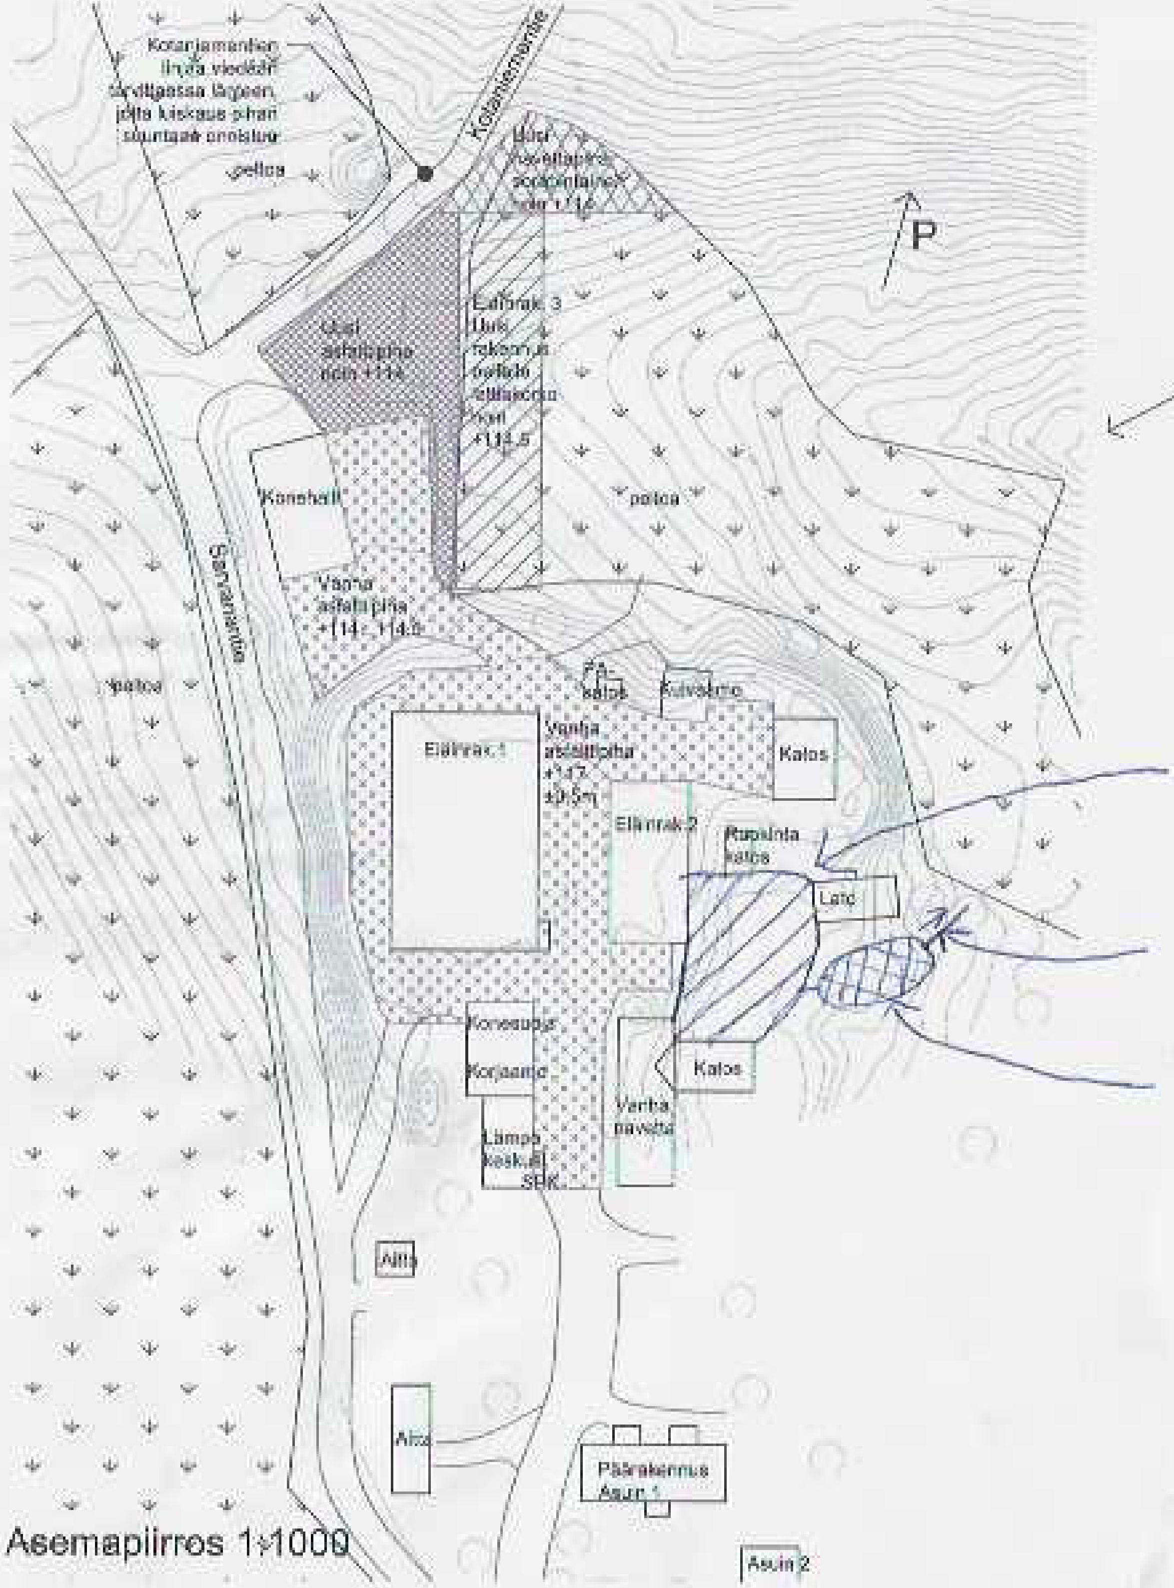

JALOITTELUALUE

SUODATINKENTÄSTÄ PURKU

SUODATINKENTTÄ

Sijaintikartta

Uusi pihatto

Paloluokka P3

Uusi rakennus noin 1100m²

Kunta Kylä	Kortteli	Tontti Rno	Viranomaisten merkintöjä varten		
702	421	1-83			
Rakennuskohde			Piirustuslaji		
Uusi pihatto			Luonnos		
Rakennuskohteen nimi ja osoite			Piirustuksen sisältö		Mittak.
Roopa Sarvana			Asemapiirros		1:1000
Sarvanantie 172			Sijaintikartta		
34420 Muroleen kanava					
Paikka ja aika 12.08.2026 Ylöjärvi	Eero Tuominen, DI Rikalantie 31 34140 MUTALA eero.tuominen@phpoint.fi puh 040 742 1652 y: 2680839-8		Suunnittelualue Piirustuksen nro ARK1	Työn numero 229 Tiedosto 229-sarvana-pihatto.dwg	Muutos -