


MAHDOLLINEN ULLAKON LAAJENNUSOSA

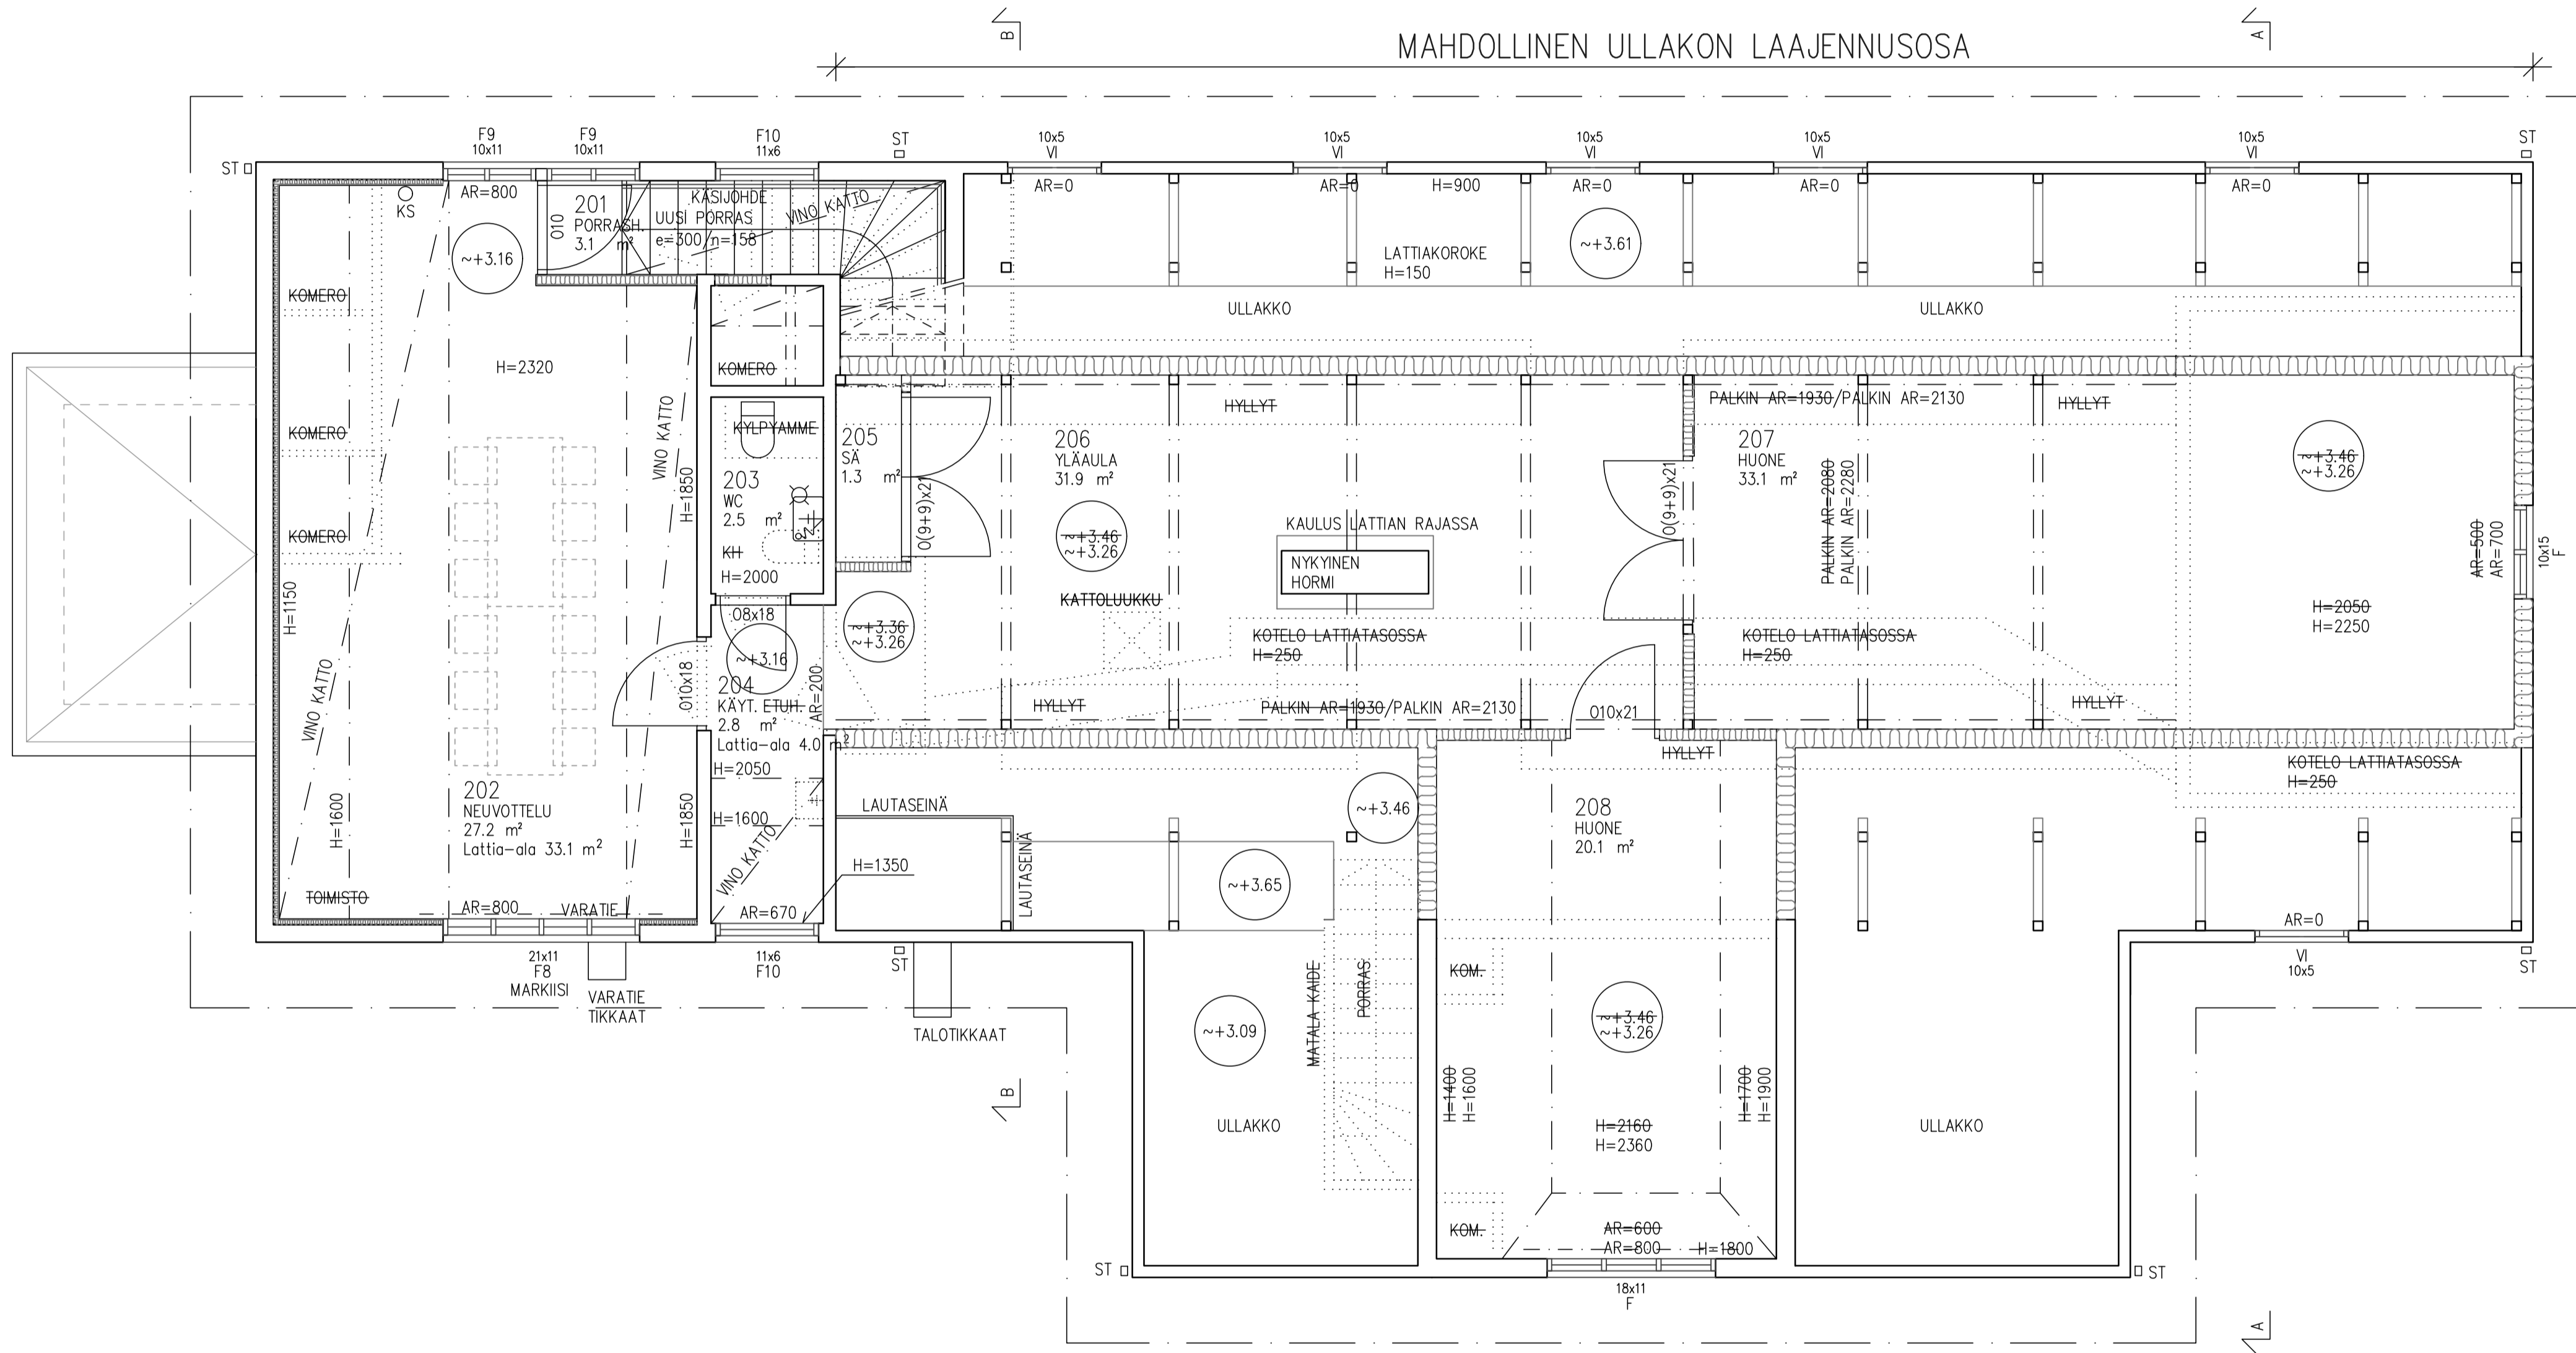

LUONNOS 09.05.2023

Kassa/Kylä	Kortit/No	Tontti/R n:o	Viranomaisen arkitomerkintä
RITONIEMI	35a	1	
Rakennustampane			Piirustaja
MUUTOS			LUONNOS
Rakennuskohteen nimi ja osoite			Piirustuksen sisältö
RUOVEDEN KUNTA / NURMELA			POHAPIIRUSTUS
RUOVEDENTIE 30			2. KERROS
RUOVESI			Mittakaava
			1:50
PPG Oy	Puh. 03-4752 800	Suunnit. Eija Kuokkanen, RA	Suunnittelutoimisto
Virtainitie 17, PL 36	34800 Virrat	Telefax 4752 850	ARK
			työn n:o