


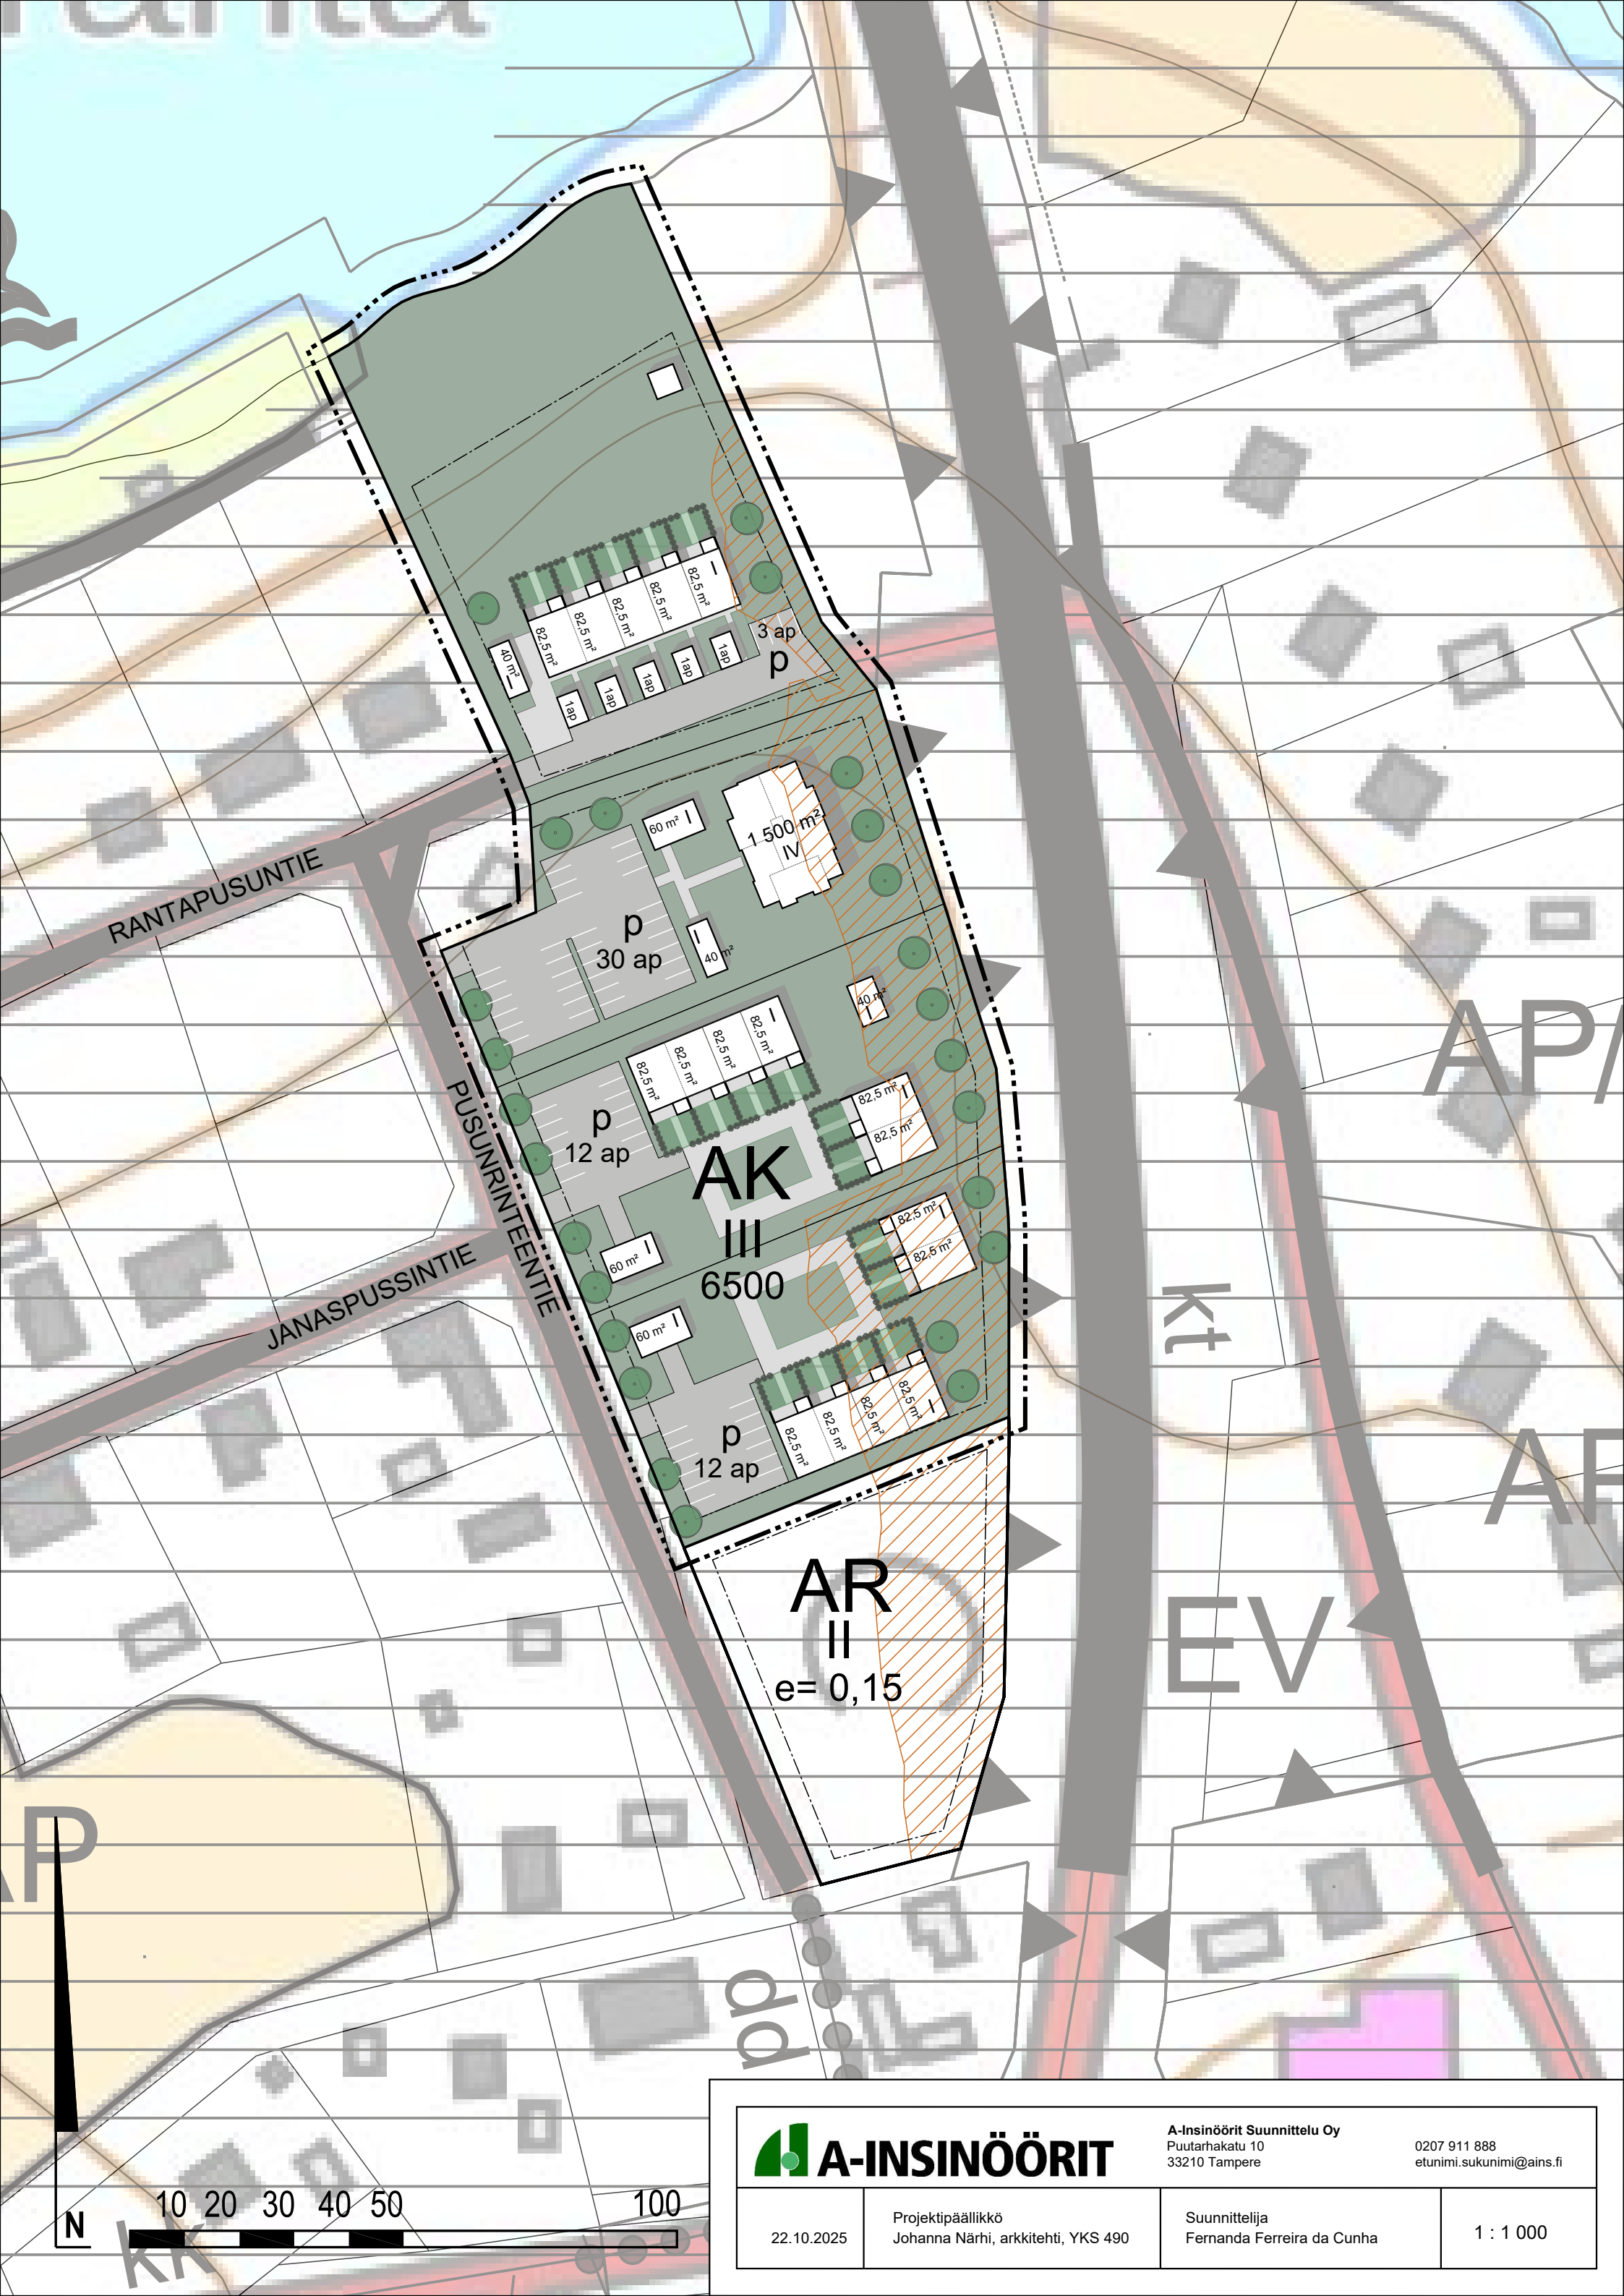

A-INSINÖÖRIT

A-Insinöörit Suunnittelu Oy
Puutarhakatu 10
33210 Tampere

0207 911 888
etunimi.sukunimi@ains.fi

22.10.2025

Projektipäällikkö
Johanna Närhi, arkkitehti, YKS 490

Suunnittelija
Fernanda Ferreira da Cunha

1 : 1 000